


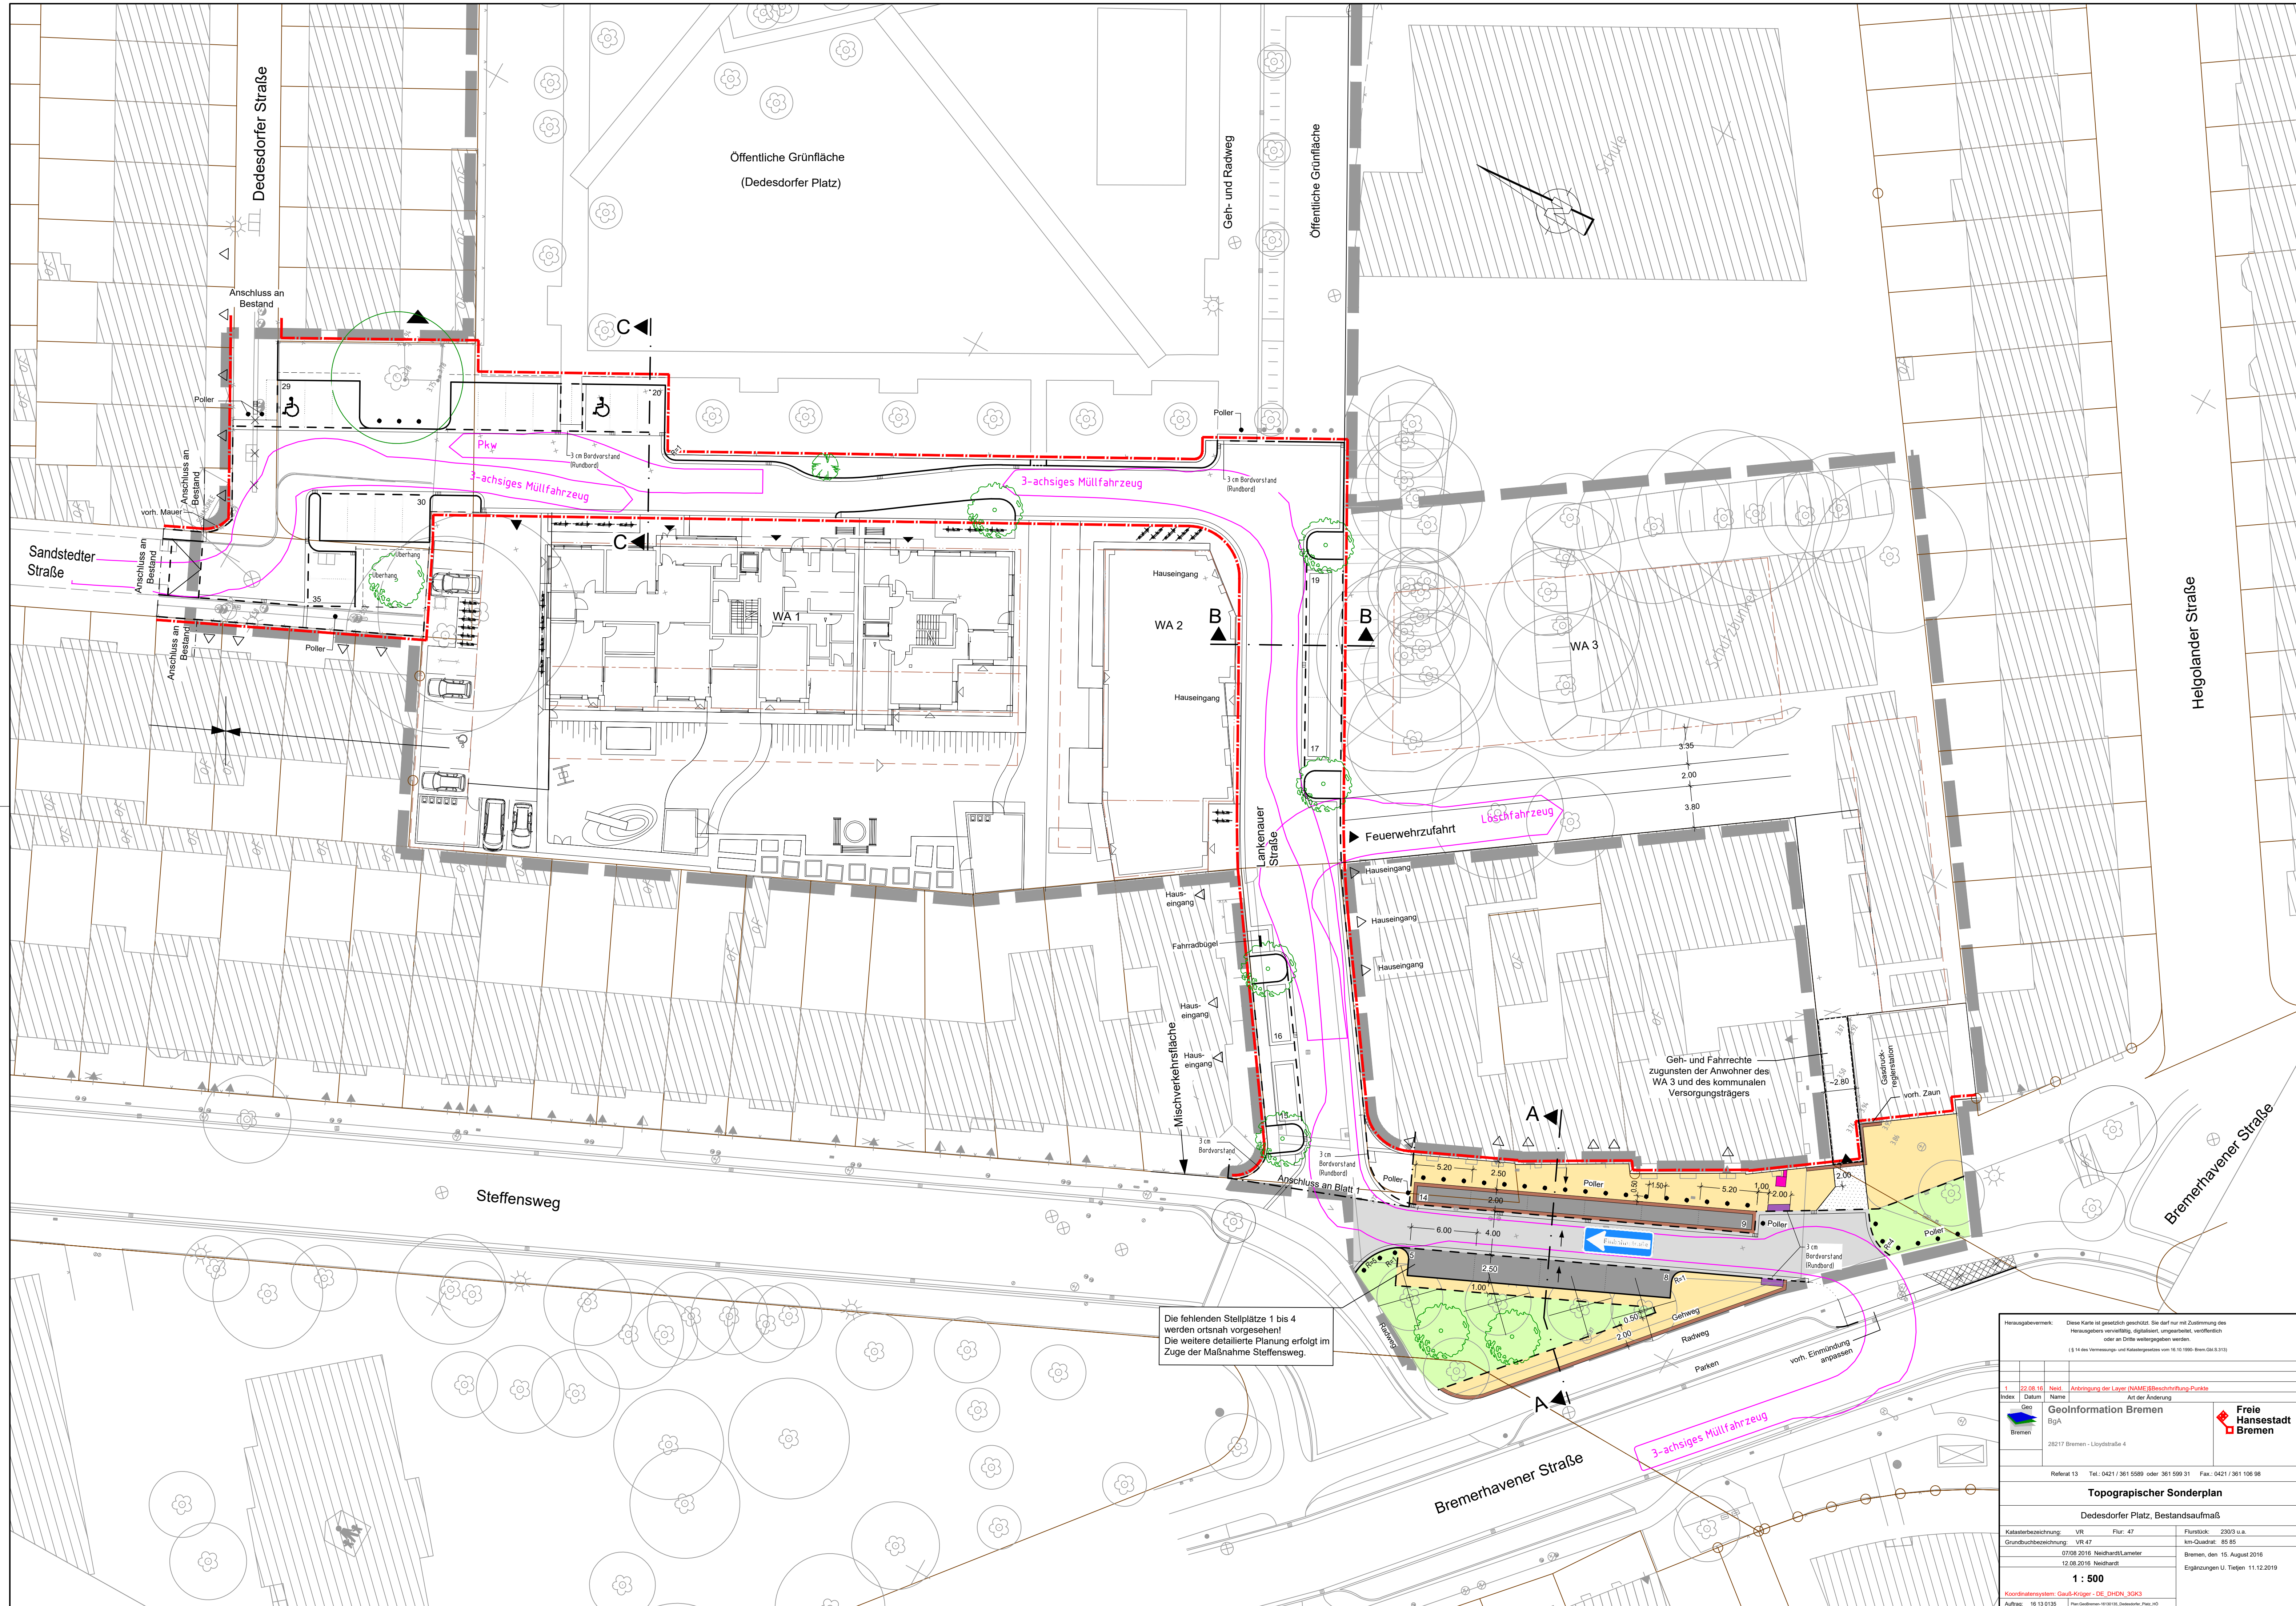


Die fehlenden Stellplätze 1 bis 4 werden ortsnah vorgesehen!
Die weitere detaillierte Planung erfolgt im Zuge der Maßnahme Steffensweg.

Legende:

- Grenze des räumlichen Geltungsbereiches des Bebauungsplans
- Umgrenzung öffentliche Verkehrsfläche (nicht genaue Lage der Grenze!)
- B-Plan Baugrenze
- B-Plan Baulinie
- B-Plan Nebenanlagen
- vorhandener Eingang
- geplanter Eingang
- vorhandene Zufahrt
- Betonhochbord
- Betonhelfbord
- Abbruch
- Entwässerungsrichtung
- Straßenablauf

- Fahrbahn / Mischverkehrsfläche
- Stellplätze
- Gelweg
- taktiler Trennstreifen (Naturstein-Kleinfestflaster)
- Grünfläche
- Überfahrt
- Richtungsfeld (Riggenplatten 30/30/8 cm in Laufrichtung verlegen)
- Aufmerksamkeitsfeld (Noppenplatten 30/30/8 cm)
- geplanter Baum
- in öffentlicher Verkehrsfläche zu erhaltener Baum
- zu fallende Bäume
- geplanter Strauch

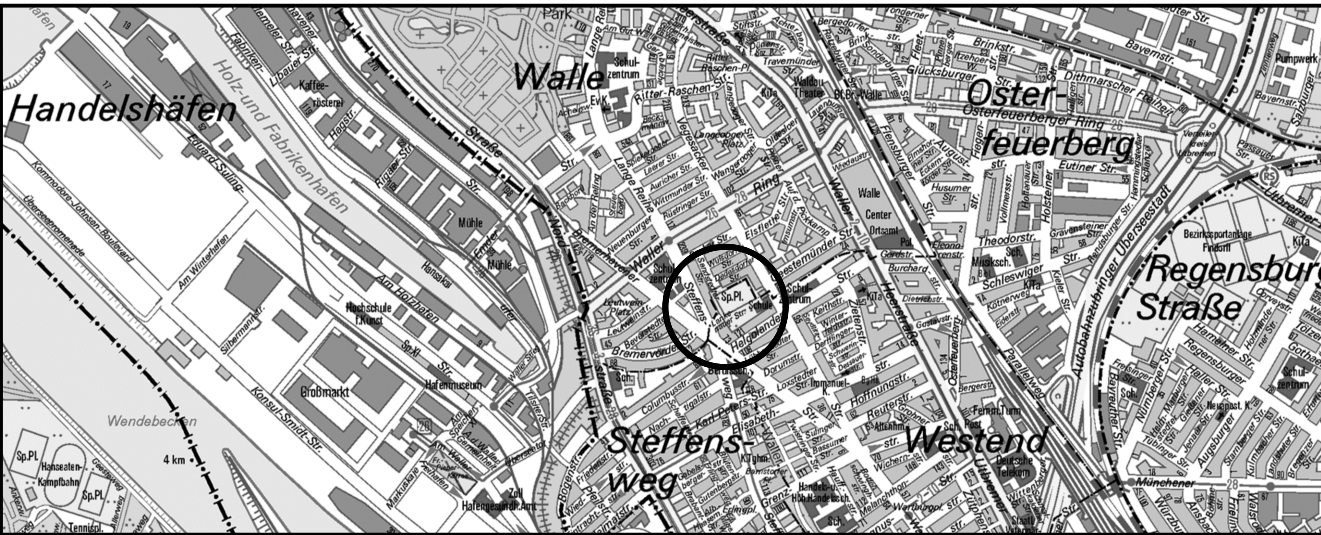

Übersichtsplan M. 1 : 10000				
1	Anschluss an Bremerhavener Straße gebildet, taktiler Trennstreifen entlang des Gehweges ergänzt, Riggen- und Aufmerksamkeitsfelder Übergang ergänzt			Krabe 25.02.2019
Index	Änderung	Genehmigt/ASV	Name	Datum

Entwurfsbearbeitung Verkehrsanlagen:		17015	Datum	Zeichen
 M+O Bremen Ingenieurgesellschaft für das Bauwesen mbH		bearbeitet	02.12.2019	Schlotter
PARKSTRASSE 123, 28209 BREMEN TEL.: 0421 / 340 68-0 FAX: 0421 / 340 68-20		gezeichnet	02.12.2019	Barthel
		gez. Bittcher		

Auftraggeber / Bauherr:		Senatorin für Klimaschutz, Umwelt, Mobilität, Stadtentwicklung und Wohnungsbau Contrescarpe 72, 28195 Bremen Tel.: 0421 / 361 2407, Fax: 0421 / 361 2050 Bremen, den 06.12.2019		
		gez. i.A. Liedtke		

Projekthalt und Titel		Anlage Nr : Blatt Nr: 2 Maßstab: 1 : 250
Dedesdorfer Platz		
B-Plan 2460 in Bremen-Walle		
Lageplan - öffentliche Verkehrsanlagen Steffensweg		
-Ausführungsplanung-		

FREIE HANSESTADT BREMEN
Amt für Straßen und Verkehr

Zur Bauausführung genehmigt

Bremen, den 13.02.2020

gez. I.V. Schleper
Amtsleitung

T:\PROJEKTE\B17015 (Dedesdorfer Platz)\ACADAusführungsplanung\17015-Lageplan-AP.dwg 25.02.2020




Legende:

- Platten 25x50 (vorhandenes Material)
- Fahrbahn
Betonsteinpflaster 21/10,5/10 (wie Lankenauer Straße)
- Gehweg
Betonsteinpflaster grau 21/10,5/10 (wie Lankenauer Straße)
- Radweg
Betonsteinpflaster rot 21/10,5/10 (wie Lankenauer Straße)
- Überfahrt
Betonstein grau 25/25/10
- Parkstreifen
Betonstein anthrazit 25/25/10
- Grünflächen
geplant
- Grünflächen
Bestand
- Fahrradbügel
- Rippenplatten 30/30
- Noppenplatten 30/30
- Baum entfällt
- Baum geplant

Nr.	Änderung	Datum
		Name

Planungsphase			Entwurf		
Vorhabenträger			 Freie Hansestadt Bremen		
Amt für Straßen und Verkehr					
Datum:		Name:		Bremen, den	
aufgestellt: 21.05.2025		gez. i.A. M. Jäckel			
gezeichnet: 21.05.2025		gez. i.A. M. Jäckel			
geprüft:		Abteilungsleitung		Amtsleitung	
Projekt					
Steffensweg (Dreiecksfläche)					
Maßstab		Objekt / Planbezeichnung		Zechn.- Nr.:	
1 : 250		Verkehrsanlagen		1.1	
		Lageplan		Projektnr. / Az.:	
				64270/3	


Regelquerschnitt A-A

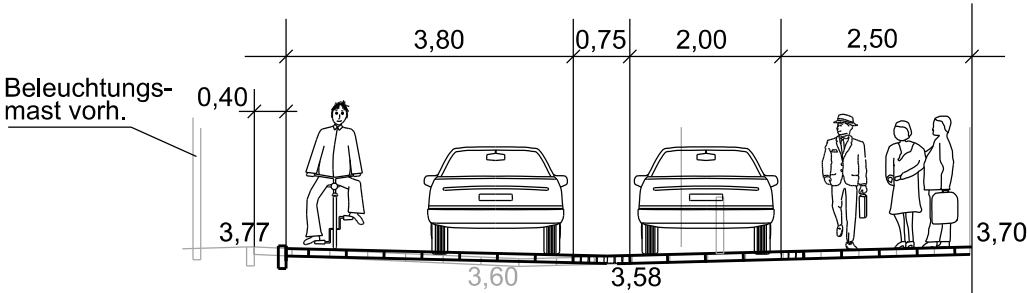

Nr.	Änderung	Datum	Name

Planungsphase			Entwurf		
Vorhabenträger			 Freie Hansestadt Bremen		
Amt für Straßen und Verkehr					
Datum:		Name:		Bremen, den	
aufgestellt: 10.06.2025		i. A. M.Jäckel			
gezeichnet: 10.06.2025		i. A. M.Jäckel			
geprüft:		Abteilungsleitung		Amtsleitung	
Projekt					
Steffensweg (Dreiecksfläche)					
Maßstab		Objekt / Planbezeichnung		Zeichn.- Nr.:	
1:100		Verkehrsanlagen		2.1	
		Regelquerschnitt A-A		Projektnr. / Az.:	
				27640	

Regelquerschnitt B-B

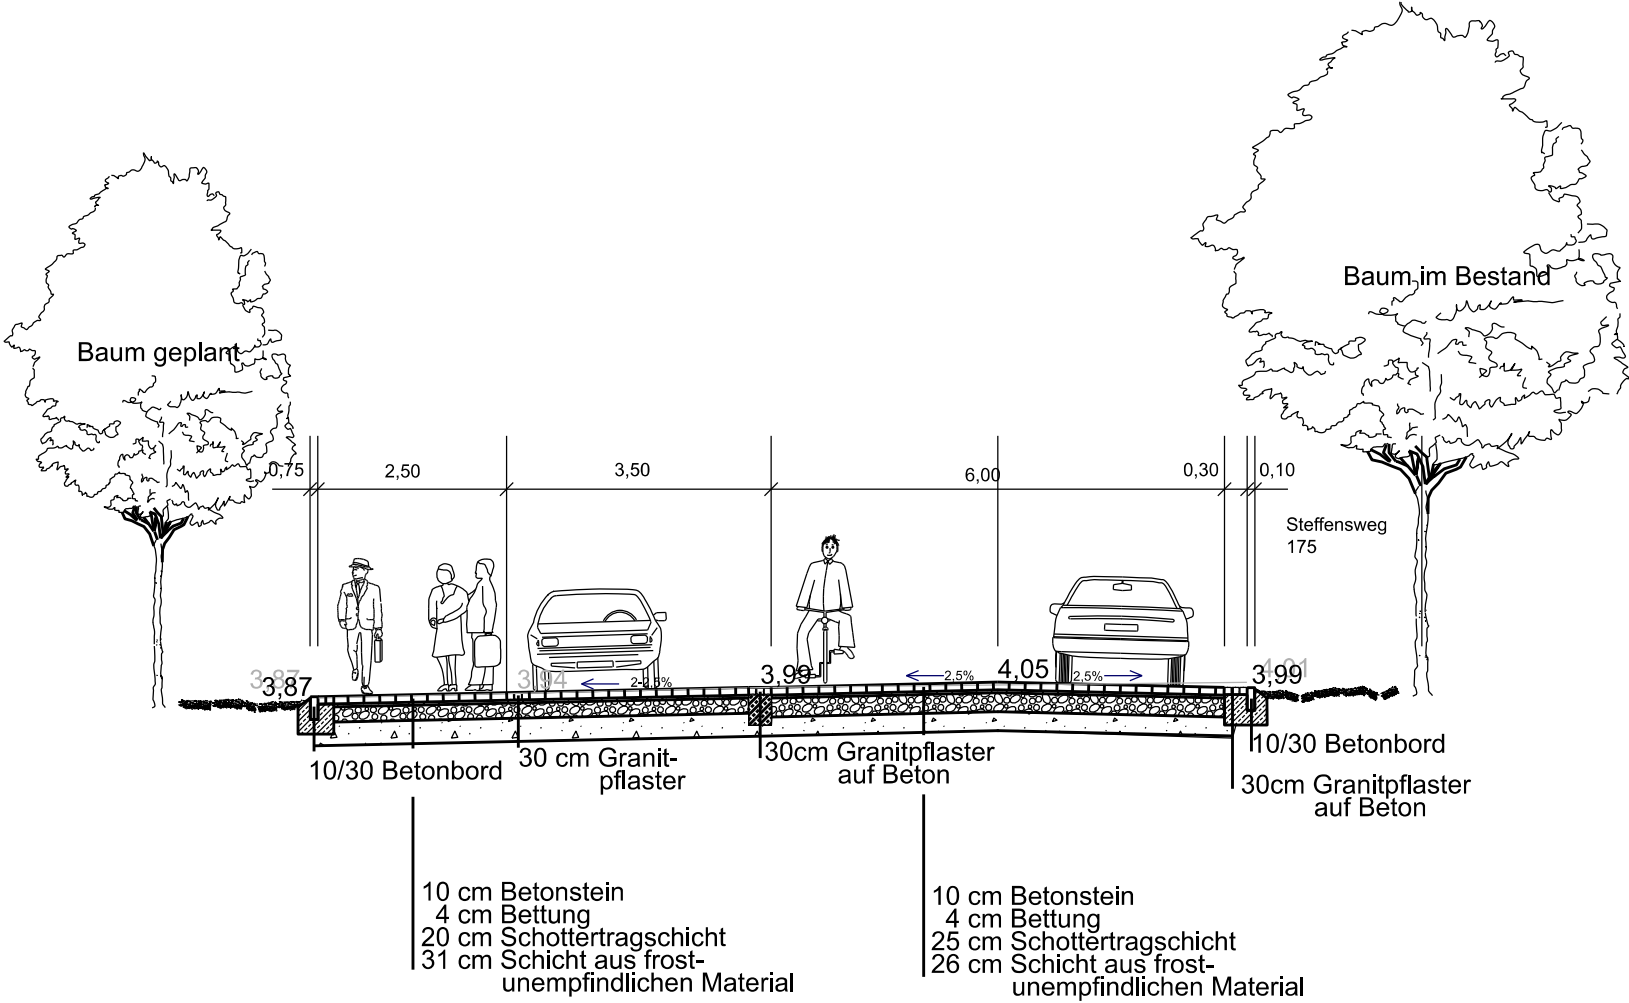

4,01 Bestandshöhe
4,05 geplante Höhe

Nr.	Änderung	Datum	Name

Planungsphase			Entwurf
Vorhabenträger			 Freie Hansestadt Bremen
			Amt für Straßen und Verkehr
Datum:			Name:
aufgestellt: 10.06.2025			i. A. M.Jäckel
gezeichnet: 10.06.2025			i. A. M.Jäckel
geprüft:			Abteilungsleitung
Projekt			Steffensweg (Dreiecksfläche)
Maßstab	Objekt / Planbezeichnung	Zeichn.- Nr.:	
1:100	Verkehrsanlagen	2.2	
Querschnitt im Bereich Steffensweg		Projektnr. / Az.:	
		64270/3	