




Lageplan
Maßstab 1:200



Visualisierung Blickrichtung - Messehalle 7

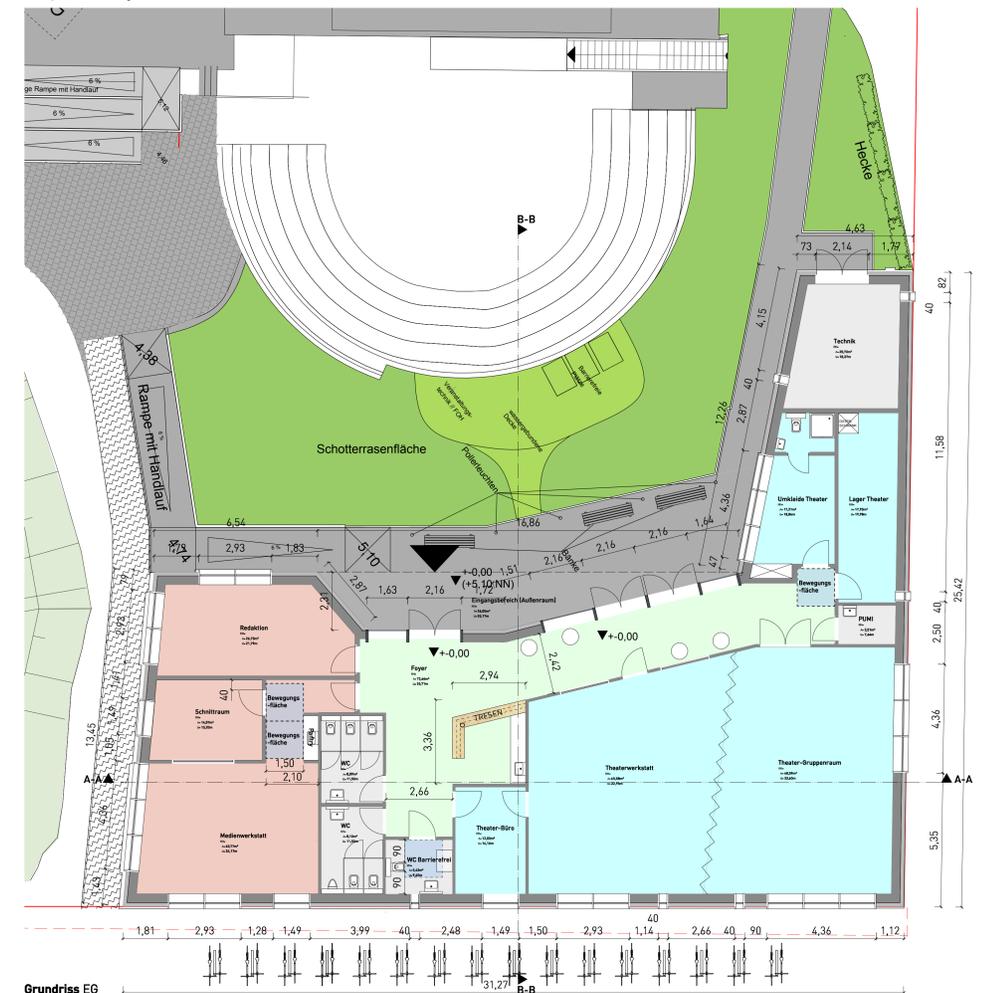

Grundriss EG
Maßstab 1:100



Schnitt A-A
Maßstab 1:100



Schnitt B-B
Maßstab 1:100



Ansicht Bürgerweide
Maßstab 1:100



Ansicht Grünwall
Maßstab 1:100



Ansicht Schlachthof
Maßstab 1:100



Ansicht Messehalle 7
Maßstab 1:100



Visualisierung Foyer

Projektname Ersatz-Neubau KUZ Schlachthof Bremen		Projektadresse Friedrichstraße 51 28215 Bremen		Planummer E-100-03	
Auftraggeber Friede Hammeßfeld Bremen Siedlerweg 10 28215 Bremen		Verfasser LPR, Architekten Partner B Bismarckstraße 8 28215 Bremen www.lpr-architekten.de		Gezeichnet von CW	
Gezeichnet am 06.01.2022		Datum Druck 06.01.2022		Format / Maßstab A0 1:100	
Projektnummer 2104-01		Blattname Ersatz-Neubau		Blattnummer 1	