

|               |                                      |                  |                   |
|---------------|--------------------------------------|------------------|-------------------|
| <b>Objekt</b> | Senator Kinder/Bildung Interimschule | <b>Architekt</b> | Architekt gesehen |
|---------------|--------------------------------------|------------------|-------------------|

|                 |                                   |                         |             |
|-----------------|-----------------------------------|-------------------------|-------------|
| <b>Standort</b> | Sperberstraße 3-5<br>28239 Bremen | <b>Zeichnungsnummer</b> | IMBNI 90048 |
|-----------------|-----------------------------------|-------------------------|-------------|

|                  |                                  |              |                                      |
|------------------|----------------------------------|--------------|--------------------------------------|
| <b>Bauleiter</b> | Senatorin für Kinder und Bildung | <b>Titel</b> | Datum und rechtswidrige Unterschrift |
|------------------|----------------------------------|--------------|--------------------------------------|

|                           |                       |                         |             |
|---------------------------|-----------------------|-------------------------|-------------|
| <b>Vorbereitung durch</b> | Immobilien Bremen AöR | <b>Zeichnungsnummer</b> | IMBNI 90048 |
|---------------------------|-----------------------|-------------------------|-------------|

|                         |  |              |                                      |
|-------------------------|--|--------------|--------------------------------------|
| <b>Projektzeichnung</b> | Immobilien Bremen, Anstalt öffentlichen Rechts | <b>Titel</b> | Datum und rechtswidrige Unterschrift |
|-------------------------|--|--------------|--------------------------------------|

|                  |                       |                  |                   |
|------------------|-----------------------|------------------|-------------------|
| <b>Architekt</b> | Immobilien Bremen AöR | <b>Architekt</b> | Architekt gesehen |
|------------------|-----------------------|------------------|-------------------|

Datum und rechtswidrige Unterschrift

|                  |                       |                  |                   |
|------------------|-----------------------|------------------|-------------------|
| <b>Architekt</b> | Immobilien Bremen AöR | <b>Architekt</b> | Architekt gesehen |
|------------------|-----------------------|------------------|-------------------|

1  
1:1000

# Google Maps Sperberstraße

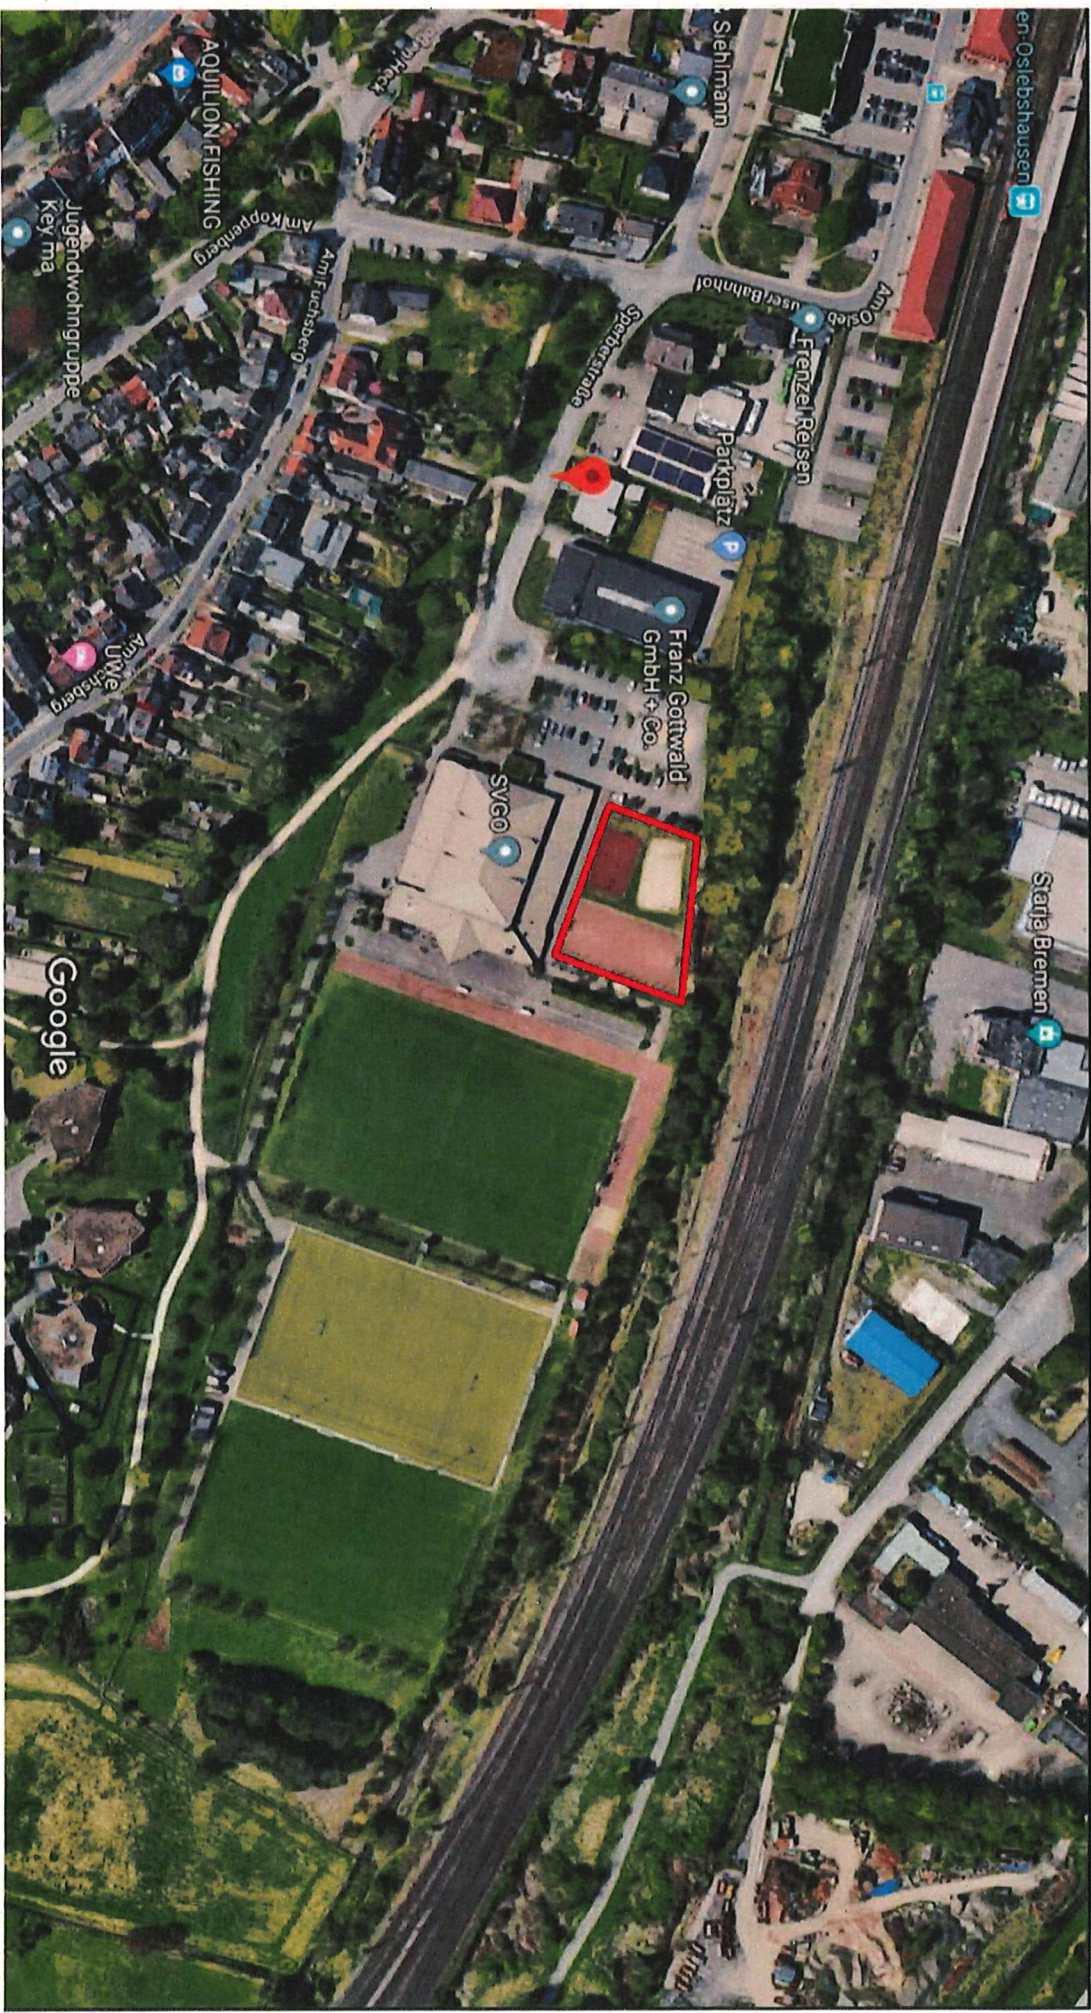


Bilder © 2019 Google, Bilder © 2019 AeroWest, GeoBasis-DE/BKG, GeoContent, Maxar Technologies, Kartendaten © 2019 GeoBasis-DE/BKG (©2009) 50 m

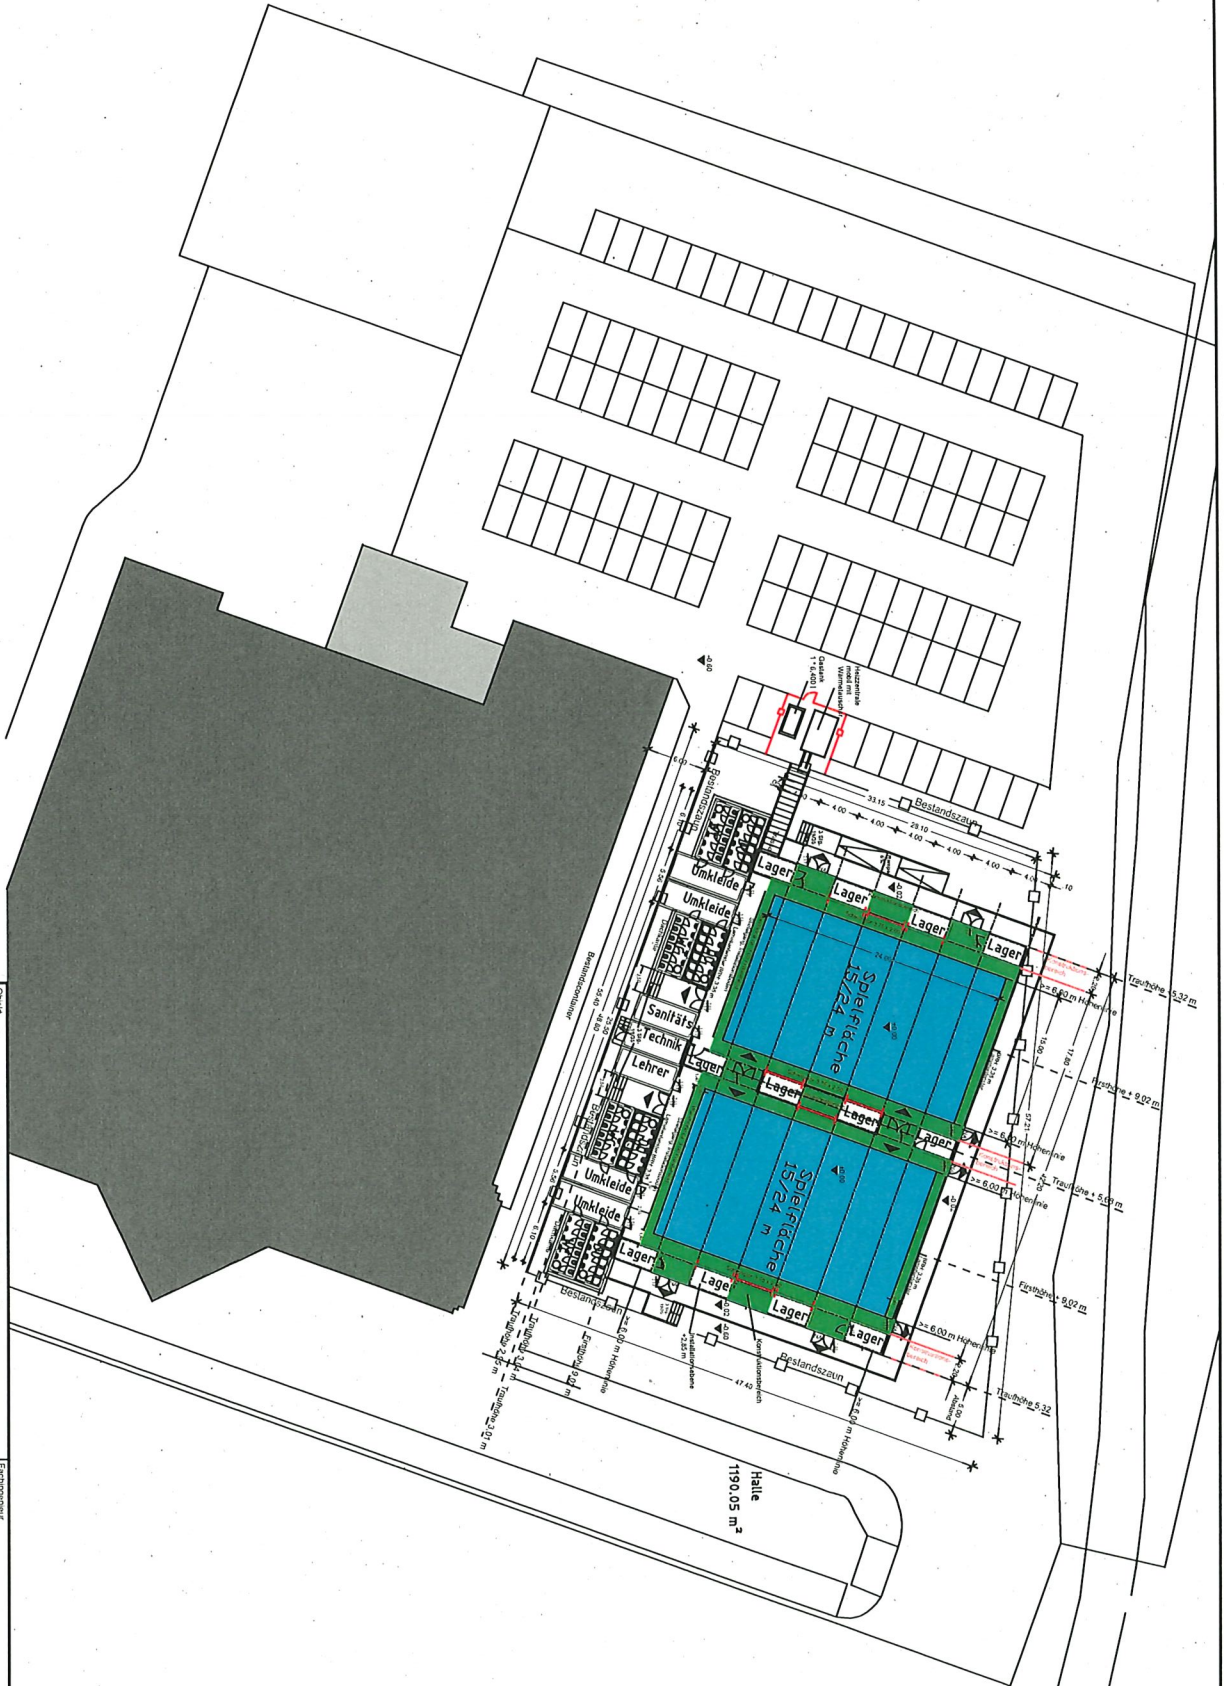


|  |  |   |  |
|--|--|---|--|
| <b>Objekt</b><br>Senator Kinder/Bildung Internimshalle<br>Sperberstraße 3-5<br>28239 Bremen    |  | <b>Fachbereich</b><br>Immobilien Bremen AöR<br>Datum und rechtswidrige Unterschrift: Datum  |  |
| <b>Bauherr</b><br>Senatorin für Kinder und Bildung<br>vertreten durch<br>Immobilien Bremen AöR |  | <b>Geschäftsbereich/Zeichnungsbereich</b><br>(Kochmann/Bröcker/Kummert)<br>(Leberdick/Figna)<br>(Pfeils)<br>25.10.2019  |  |
| <b>Projektstellung</b><br>Immobilien Bremen AöR<br>Anstalt öffentlichen Rechts                 |  | <b>Archivierung</b><br>Status: <input type="checkbox"/> Plan-Nr. <input type="checkbox"/> Variante <input type="checkbox"/> Freigegeben<br>G100093<br>G100093<br>L12198<br>G2385  |  |
| <b>Architekt</b><br>Immobilien Bremen AöR<br>Datum und rechtswidrige Unterschrift              |  | <b>Formblatt</b><br>Hinweis: Durch die Unterszeichnung dieser Unterlagen durch Mitarbeiter des B wird die vertraglich begründete Haftung der Verfasser von B übertragene. Ingenieure, Architekten und sonstigen Abgabepersonen nicht befreit oder eingeschränkt.<br><b>Deckblatt zum Lageplan</b><br>Blattnummer: 1,1<br>Maßstab: 1:500 |  |




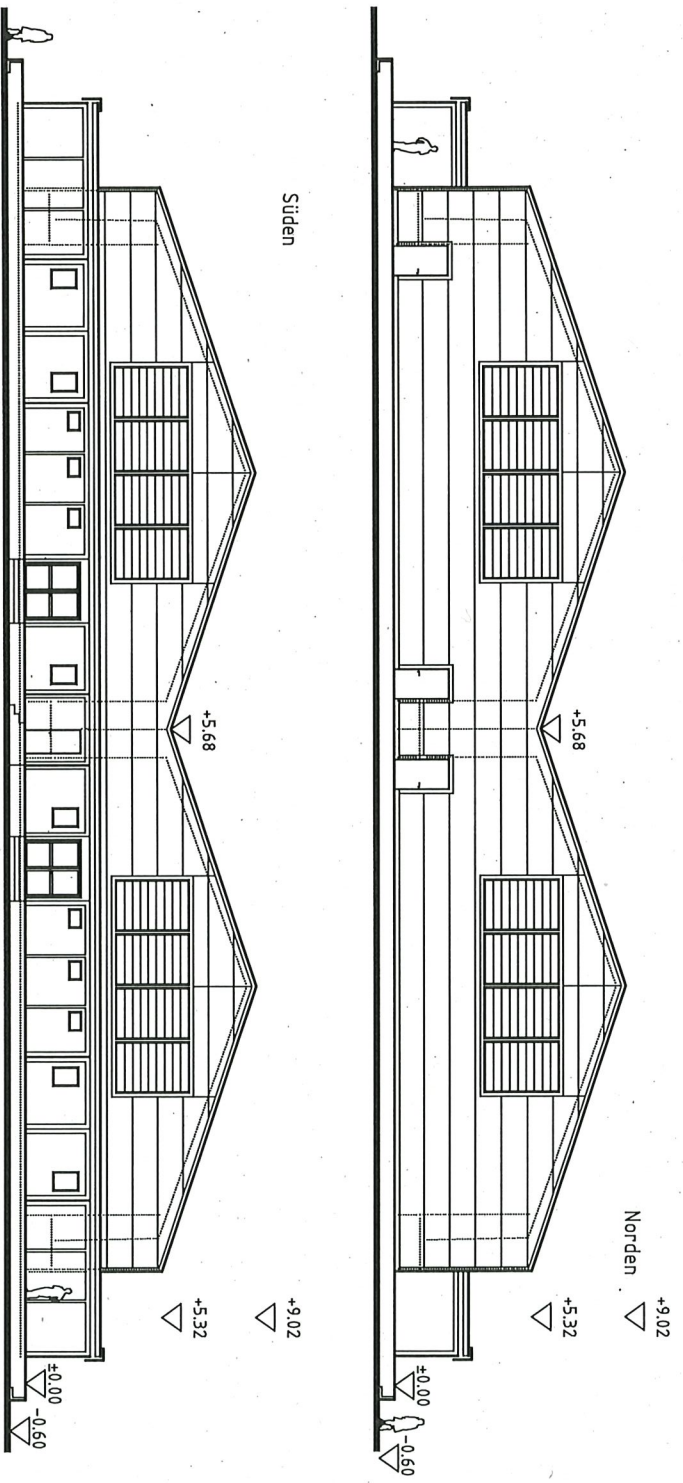

|  |  |   |  |   |  |
|--|--|---|--|---|--|
| <b>Objekt</b><br>Senator Kinder/Bildung Internishalle<br>Sperberstraße 3-5<br>28239 Bremen |  | <b>Fachplanung</b><br>Immobilien Bremen AöR<br>Datum und rechtsverpflichtende Unterschrift: Datum |  | <b>Architekt gezeichnet</b><br>Datum                    |  |
| <b>Bauherr</b><br>vertreten durch<br>Immobilien Bremen AöR                                 |  | <b>Geschäftsbereich/Abteilungsleiter</b><br>(Kochmann Böcker / Krumm)                             |  | <b>Trammiertechnische Zeichner</b><br>(Lübbert / Flina) |  |
| <b>Tragwerk</b><br>Fachplanung   |  | <b>Baufirma</b><br>IMBN190048   |  | <b>Architekt</b><br>Fach-tyg                            |  |
| <b>Architekt</b><br>Immobilien Bremen AöR  |  | <b>Architekt</b><br>Anstalt öffentlichen Rechts   |  | <b>Planarbeit</b><br>Nord- und Südansicht               |  |
| Datum und rechtsverpflichtende Unterschrift  |  | Datum und rechtsverpflichtende Unterschrift: Datum  |  | Datum   |  |
| 28.10.2019   |  | G-Code<br>G100099   |  | G-Code<br>G2365   |  |
| 1:200  |  | Blatt-Nr.<br>4.1  |  | Maßstab   |  |

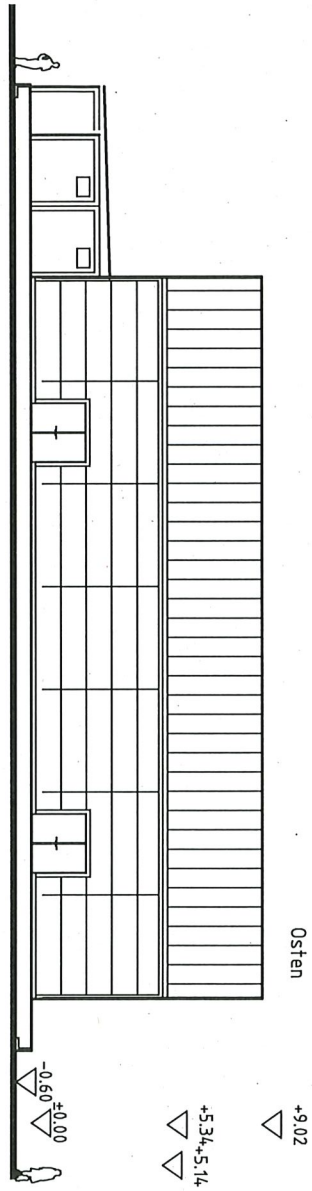

Osten

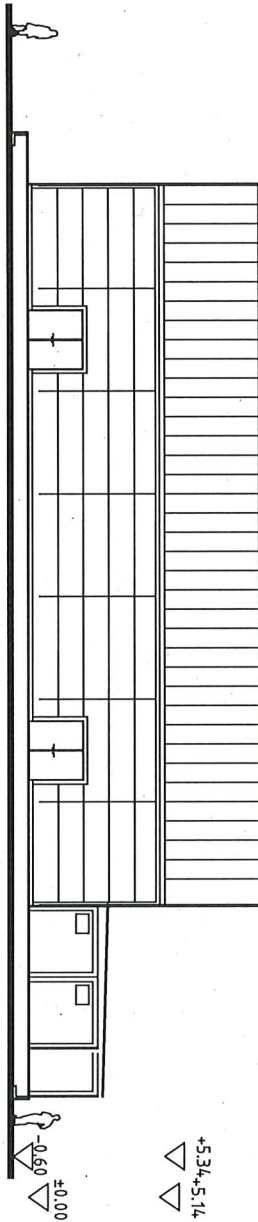


Westen

|  |  |  |  |  |  |
|--|--|--|--|--|--|
| <b>Objekt</b><br>Senator Kinder/Bildung Interimshalle<br>Sperberstraße 3-5<br>28239 Bremen     |  | <b>Fachprogramm</b><br>Immobilien Bremen AöR<br>Datum und rechtsverbindliche Unterschrift/Datum        |  | <b>Architekt</b><br>gesehen              |  |
| <b>Bauherr</b><br>Senatorin für Kinder und Bildung<br>vertreten durch<br>Immobilien Bremen AöR |  | <b>Geschäftsbereich/Beauftragter</b><br>(Kochmann/ Bockler / Krumme)<br>(Leberdick / Fipps)<br>(Pleus) |  | <b>Bestandort</b><br>Datum<br>25.10.2019 |  |
| <b>Projektstellung</b><br>Immobilien Bremen, Anstalt öffentlichen Rechts                       |  | <b>Baufrage-Nr.</b><br>IMBN190048  |  | <b>AC-Projekt-Nr.</b><br>G:00093         |  |
| <b>Architekt</b><br>Immobilien Bremen AöR  |  | <b>Plan-Nr.</b><br>Architekt   |  | <b>Plan-Nr.</b><br>Architekt             |  |
| <b>Projekt-Nr.</b><br>Ost- und Westansicht   |  | <b>Blatt-Nr.</b><br>4.2  |  | <b>Maßstab</b><br>1:200                  |  |



Immobilien Bremen,  
Anstalt öffentlichen Rechts

Datum und rechtsverbindliche Unterschrift

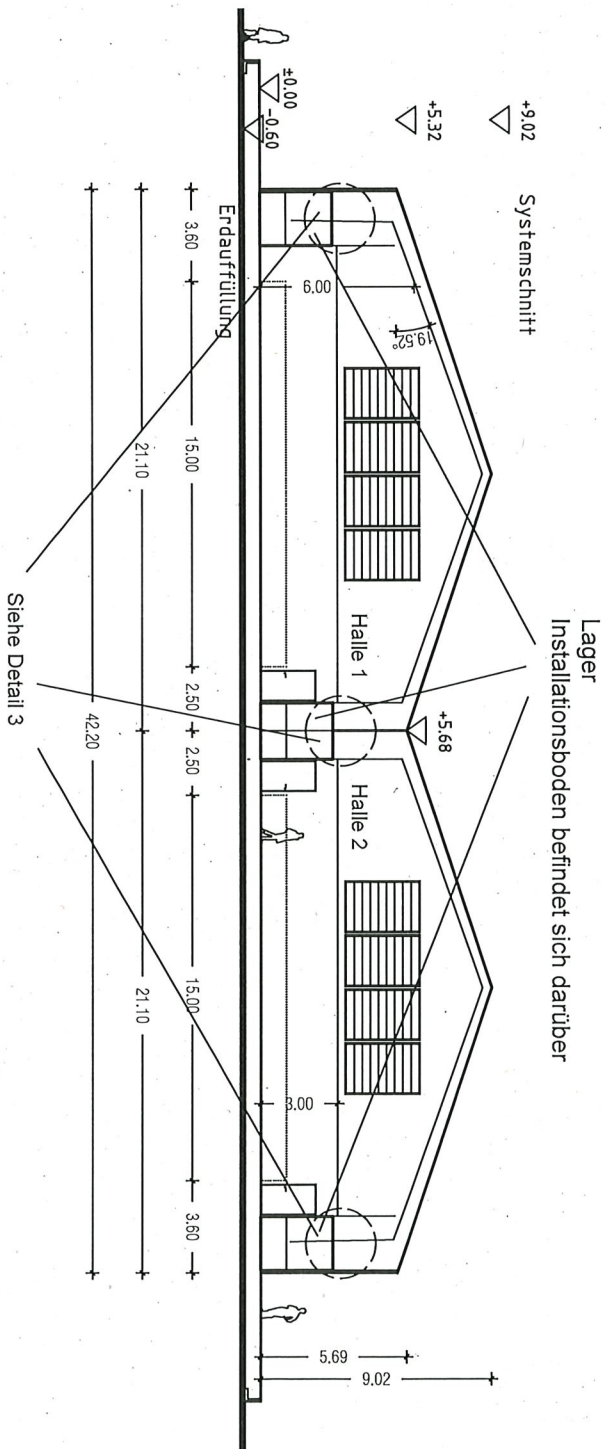


|  |  |   |   |   |                            |
|--|--|---|---|---|----------------------------|
| <b>Objekt</b><br>Senator Kinder/Bildung Internihalle<br>Speerstraße 3-5<br>28239 Bremen        |  | <b>Fachgruppe</b><br>Immobilien Bremen AöR                                  |   | <b>Ausmaß geben</b><br>Datum und rechtswenigende Unterschrift Datum |                            |
| <b>Bauherr</b><br>Senatorin für Kinder und Bildung<br>verfahren durch<br>Immobilien Bremen AöR | <b>Geschäftsbereich/Bestandteil</b><br>(Kloßmann/ Becker/ Krumme)<br>Baufeld-Nr.<br>IMBN190048 | <b>Technik/Projektant</b><br>(Leberdick / Ffons)<br>Kopfgesch.<br>GI-000931 | <b>Bestandteil</b><br>(Preis)<br>C-200<br>L.121.188 | <b>Datum</b><br>25.10.2019  | <b>Datum</b><br>25.10.2019 |
| <b>Projektierung</b><br>Immobilien Bremen,<br>Anstalt öffentlichen Rechts                      | <b>Status</b><br>Architekt   | <b>Praxis</b><br>Architekt  | <b>Praxis</b><br>Architekt                          | <b>Praxisnummer</b><br>1:200  | <b>Praxisnummer</b><br>3   |
| <b>Ausdruck</b><br>Immobilien Bremen AöR   | <b>Praxisnummer</b><br>3   | <b>Praxisnummer</b><br>3  | <b>Praxisnummer</b><br>3                            | <b>Praxisnummer</b><br>3  | <b>Praxisnummer</b><br>3   |





Immobilien Bremen,  
Anstalt öffentlichen Rechts

Datum und rechtswenigende Unterschrift

# Systemschnitt Doppelcontainer

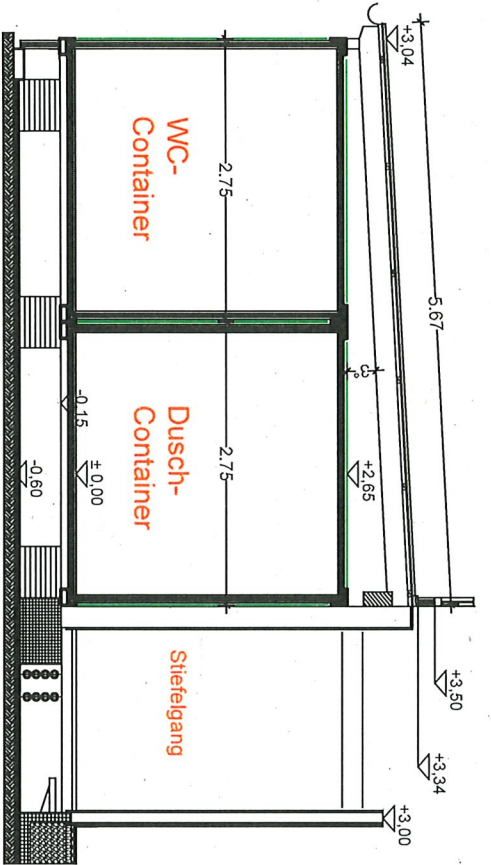

# Systemschnitt 1

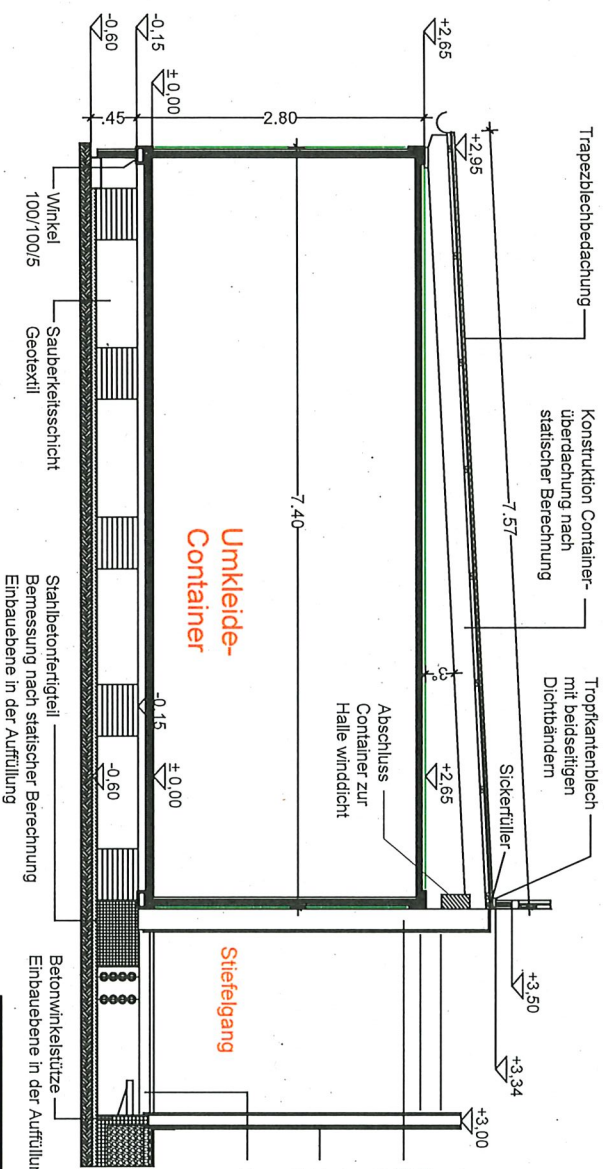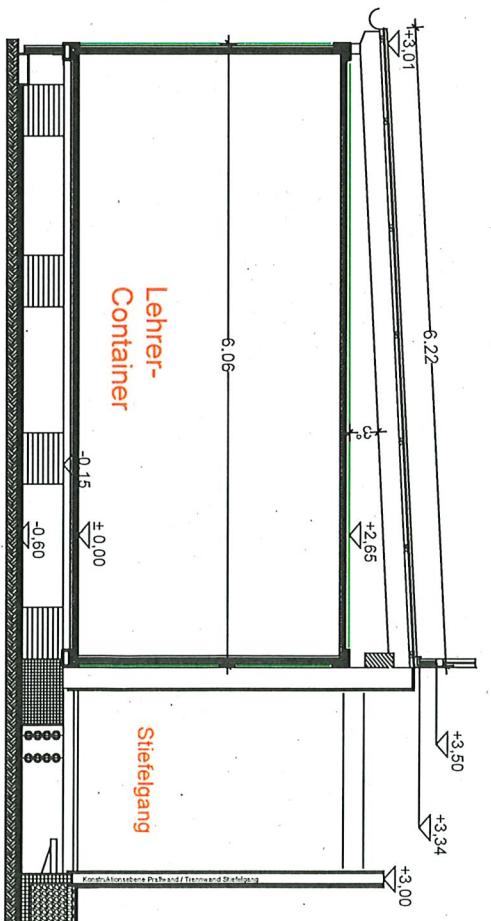

# Systemschnitt 2

|   |  |   |  |  |  |
|---|--|---|--|--|--|
| <b>Gebäude</b><br>Senator Kinder/Bildung Internethalle<br>Sperberstraße 3-5<br>28239 Bremen     |  | <b>Projektname</b><br>Immobilien Bremen A6R   |  | <b>Architekt</b><br>Immobilien Bremen, Anstalt öffentlichen Rechts   |  |
| <b>Bauherr</b><br>Senatorin für Kinder- und Bildung<br>vertreten durch<br>Immobilien Bremen A6R |  | <b>Geotechnik/Verfahrenstechniker</b><br>(Kochmann/ Brocker /Kummer)<br>(Leberdick / Figna)<br>(Pleus)<br>(Be)Projekte: MBN190048 |  | <b>Datum und verantwortliche Unterschrift</b><br>Datum: 26.10.2019<br>Geotechnik: G400093<br>C-Code: G2365 |  |
| <b>Produktion</b><br>Immobilien Bremen, Anstalt öffentlichen Rechts                             |  | <b>Statik</b><br>(Kochmann/ Brocker /Kummer)<br>(Leberdick / Figna)<br>(Pleus)<br>(Be)Projekte: MBN190048                         |  | <b>Planung</b><br>(Kochmann/ Brocker /Kummer)<br>(Leberdick / Figna)<br>(Pleus)<br>(Be)Projekte: MBN190048 |  |
| <b>Architekt</b><br>Immobilien Bremen A6R   |  | <b>System</b><br>Systemschnitt 1 und 2<br>Systemschnitt Doppelcontainer   |  | <b>Blattnummer</b><br>3.1  |  |
| Datum und verantwortliche Unterschrift  |  | Datum   |  | Maßstab<br>1:50  |  |