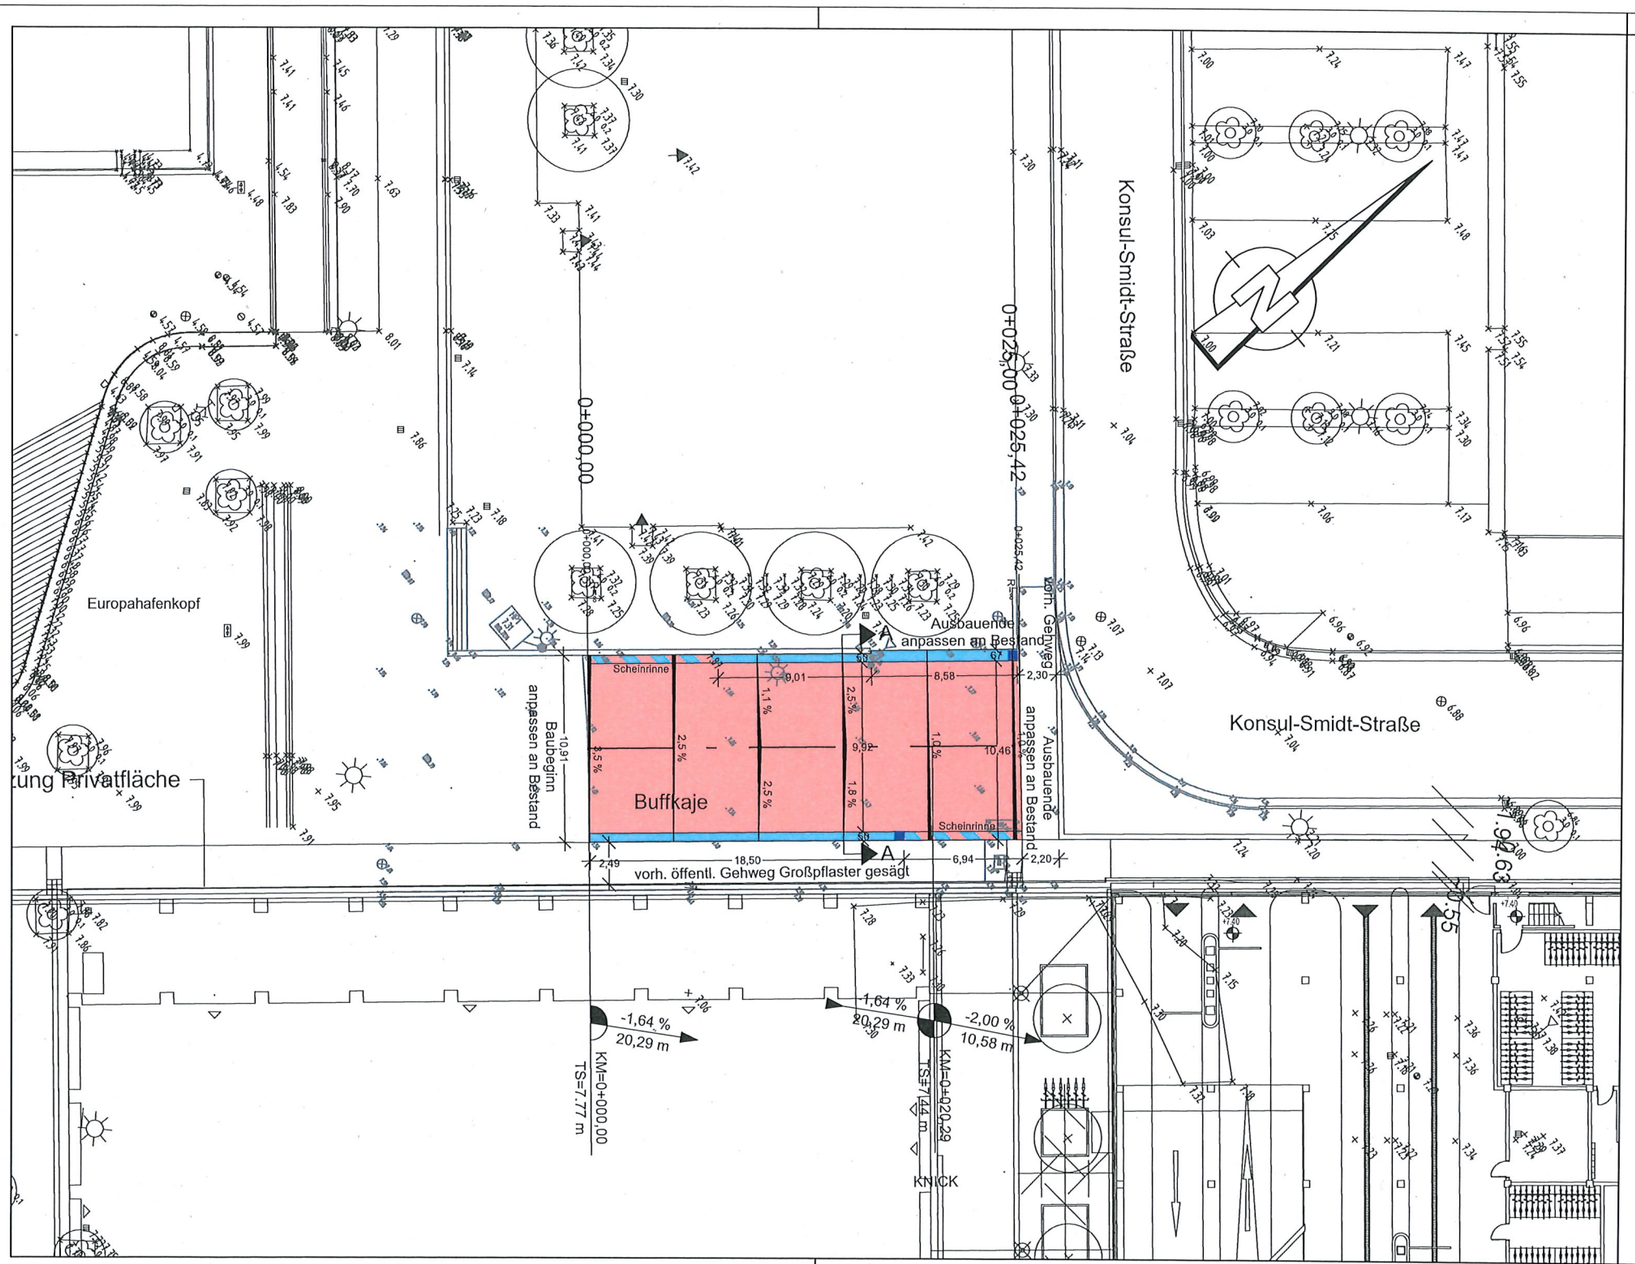

Nr.	Änderung	Geändert am	Name

Baumaßnahme:

Überseestadt

Neugestaltung Europahafen - Buffkaje

Entwurfsaufsteller:

SWECO

SWECO GmbH
Postfach 34 70 17
28339 Bremen
Karl-Ferdinand-Braun-Straße 9
28359 Bremen
Telefon +49 421 2032-6
Telefax +49 421 2032-747

bearbeitet:	geprüft:	Projekt-Nr.:	Datum:
Büttelmann		0711-22-010	Dez. 2022
Datei - Name:	**Blattgröße:**	**Ploteinstellungen:**	**CAD-Bearbeitung:**
VP_A_250_01.PLT	59,0x29,7	Projekt.stf	Wollmer

Träger der Maßnahme:

Sondervermögen Überseestadt:

WFB Wirtschaftsförderung Bremen GmbH
Wir schaffen Perspektiven

WFB Wirtschaftsförderung Bremen GmbH
28195 Bremen
Bürgermeister-Smidt-Straße 101
Tel.: 0421 / 9600-10
Fax: 0421 / 9600-810

Bremen, den

Einzelmaßnahme:

Lageplan
Verkehrsanlagen Buffkaje
Entwurfsplanung

Maßstab: 1:250
Anlage : 5 Blätter : 1
Blatt Nr. : 1

Technische Projektsteuerung:

Umtec | Prof. Blener | Sasse | Konertz
Partnerschaft Beratender Ingenieure und Geologen
Haferwende 7
28357 Bremen
Telefon: 0421 / 20759 - 0
Telefax: 0421 / 20759 - 999
e-mail: info@umtec-partner.de

Bremen, den

gesehen : bremenports

Bremen, den

genehmigt durch:

ASV Amt für Straßen und Verkehr

Bremen, den

Amtsleitung

freigegeben: Senatorin für Wirtschaft, Arbeit und Europa

Bremen, den

CARD/1

Schnitt A - A

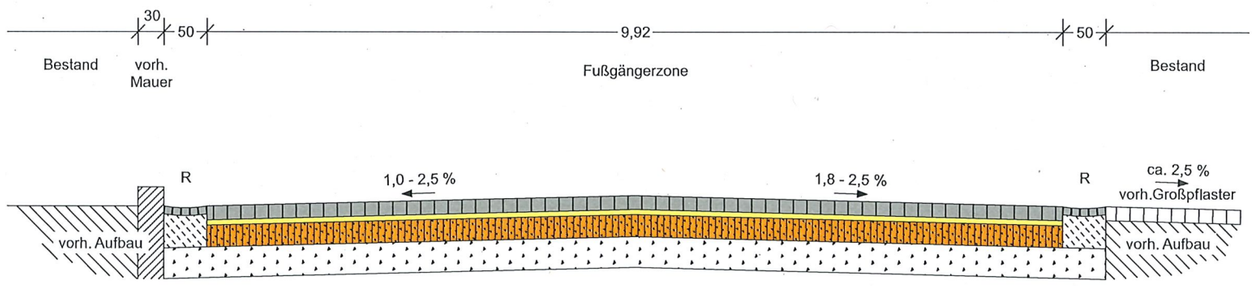

Fußgängerzone

in Anlehnung an R PF-HB 20 (AzB-HB Januar 22)

16 cm Natursteingroßpflaster (Granit)
6 cm Bettung 0/8 mm
25 cm Schottertragschicht 0/32, $E_{v2} \geq 120$ MPa
35 cm Schicht aus frostunempfindlichem Material (vorh. Sand bzw. Schotter)
82 cm frostsichere Gesamtdicke

R : Rinne, 5-reihig, aus Natursteinkleinpflaster (Granit) auf 37 cm Unterbeton C25/30

Nr.	Änderung	Geändert am	Name

Baumaßnahme:

Überseestadt
Neugestaltung Europahafen - Buffkaje

Entwurfsaufsteller:

SWECO GmbH
Postfach 34 70 17
28339 Bremen
Karl-Ferdinand-Braun-Straße 9
28359 Bremen
Telefon +49 421 2032-6
Telefax +49 421 2032-747

bearbeitet:	geprüft:	Projekt-Nr.:	Datum:
Büttelmann		0711-22-010	Dez. 2022
Datei - Name:	**Blattgröße:**	**Ploteinstellungen:**	**CAD-Bearbeitung:**
RQ_Verlängerung.PLT	80x40	Projekt.stf	Schäffer

Träger der Maßnahme:

Sondervermögen Überseestadt:

WFB Wirtschaftsförderung Bremen GmbH
28195 Bremen
Bürgermeister-Smidt-Straße 101
Tel.: 0421 / 9600-10
Fax: 0421 / 9600-810

Bremen, den

Einzelmaßnahme:

Schnitt A - A
Verkehrsanlagen Buffkaje
Entwurfsplanung

Maßstab: 1 : 50
Anlage : 14 Blätter : 1
Blatt Nr. : 1

Technische Projektsteuerung:

Umtec I Prof. Biener I Sasse I Konertz
Partnerschaft Beratender Ingenieure und Geologen
Haferwende 7
28357 Bremen
Telefon: 0421 / 20759 - 0
Telefax: 0421 / 20759 - 999
e-mail: info@umtec-partner.de

Bremen, den

gesehen : bremenports
Bremen, den

freigegeben: Senatorin für Wirtschaft, Arbeit und Europa
Bremen, den

genehmigt durch: ASV Amt für Straßen und Verkehr
Bremen, den
Amtsleitung

GeoPortal-Screenshot

Freie Hansestadt Bremen

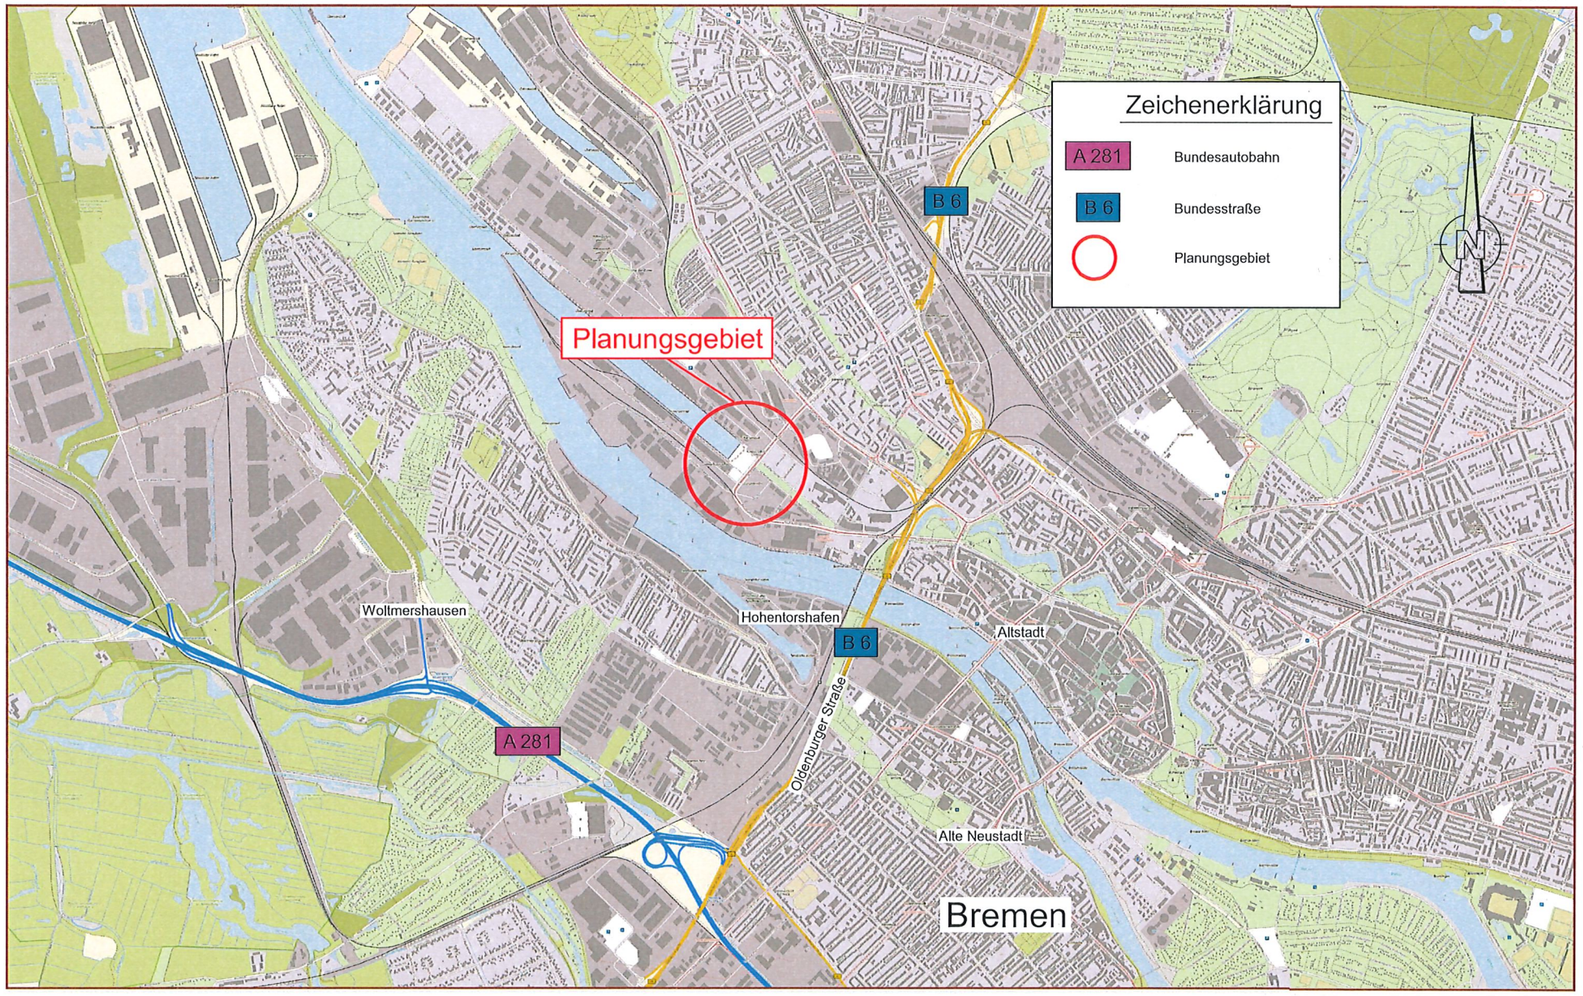

0 200 400 600 800m

Herausgeber:
Freie Hansestadt Bremen
Landesamt GeoInformation Bremen

1:20000

Seite 1 / 1 — Erstellt am: 07.09.2022

Nr.	Änderung	Geändert am	Name

Baumaßnahme:

Überseestadt

Neugestaltung Europahafen - Buffkaje

Entwurfsaufsteller:

SWECO

SWECO GmbH
Postfach 34 70 17
28339 Bremen
Karl-Ferdinand-Braun-Straße 9
28359 Bremen
Telefon +49 421 2032-6
Telefax +49 421 2032-747

bearbeitet:	geprüft:	Projekt-Nr.:	Datum:
Büttelmann		0711-22-010	Dez. 2022
Datei - Name:	**Blattgröße:**	**Ploteinstellungen:**	**CAD-Bearbeitung:**
VP_A_20000_01.PLT	63,0x29,7	Projekt.stf	Wollmer

Träger der Maßnahme:

Sondervermögen Überseestadt:

WFB Wirtschaftsförderung Bremen GmbH
Bremen GmbH
Wir schaffen Perspektiven

WFB Wirtschaftsförderung Bremen GmbH
28195 Bremen
Bürgermeister-Smidt-Straße 101
Tel.: 0421 / 9600-10
Fax: 0421 / 9600-810

Bremen, den

Einzelmaßnahme:

Übersichtskarte
Verkehrsanlagen Buffkaje
Entwurfsplanung

Maßstab: 1:20000
Anlage : 2 Blätter : 1
Blatt Nr. : 1

Technische Projektsteuerung:

Umtec I Prof. Blener I Sasse I Konertz
Partnerschaft Beratender Ingenieure und Geologen

Haferwende 7
28357 Bremen
Telefon: 0421 / 20759 - 0
Telefax: 0421 / 20759 - 999
e-mail: info@umtec-partner.de

Bremen, den

gesehen : bremenports

Bremen, den

genehmigt durch:

ASV Amt für Straßen und Verkehr

freigegeben: Senatorin für Wirtschaft, Arbeit und Europa

Bremen, den

Bremen, den

Amtsleitung

GAERTNER

GeoPortal-Screenshot

Freie Hansestadt Bremen

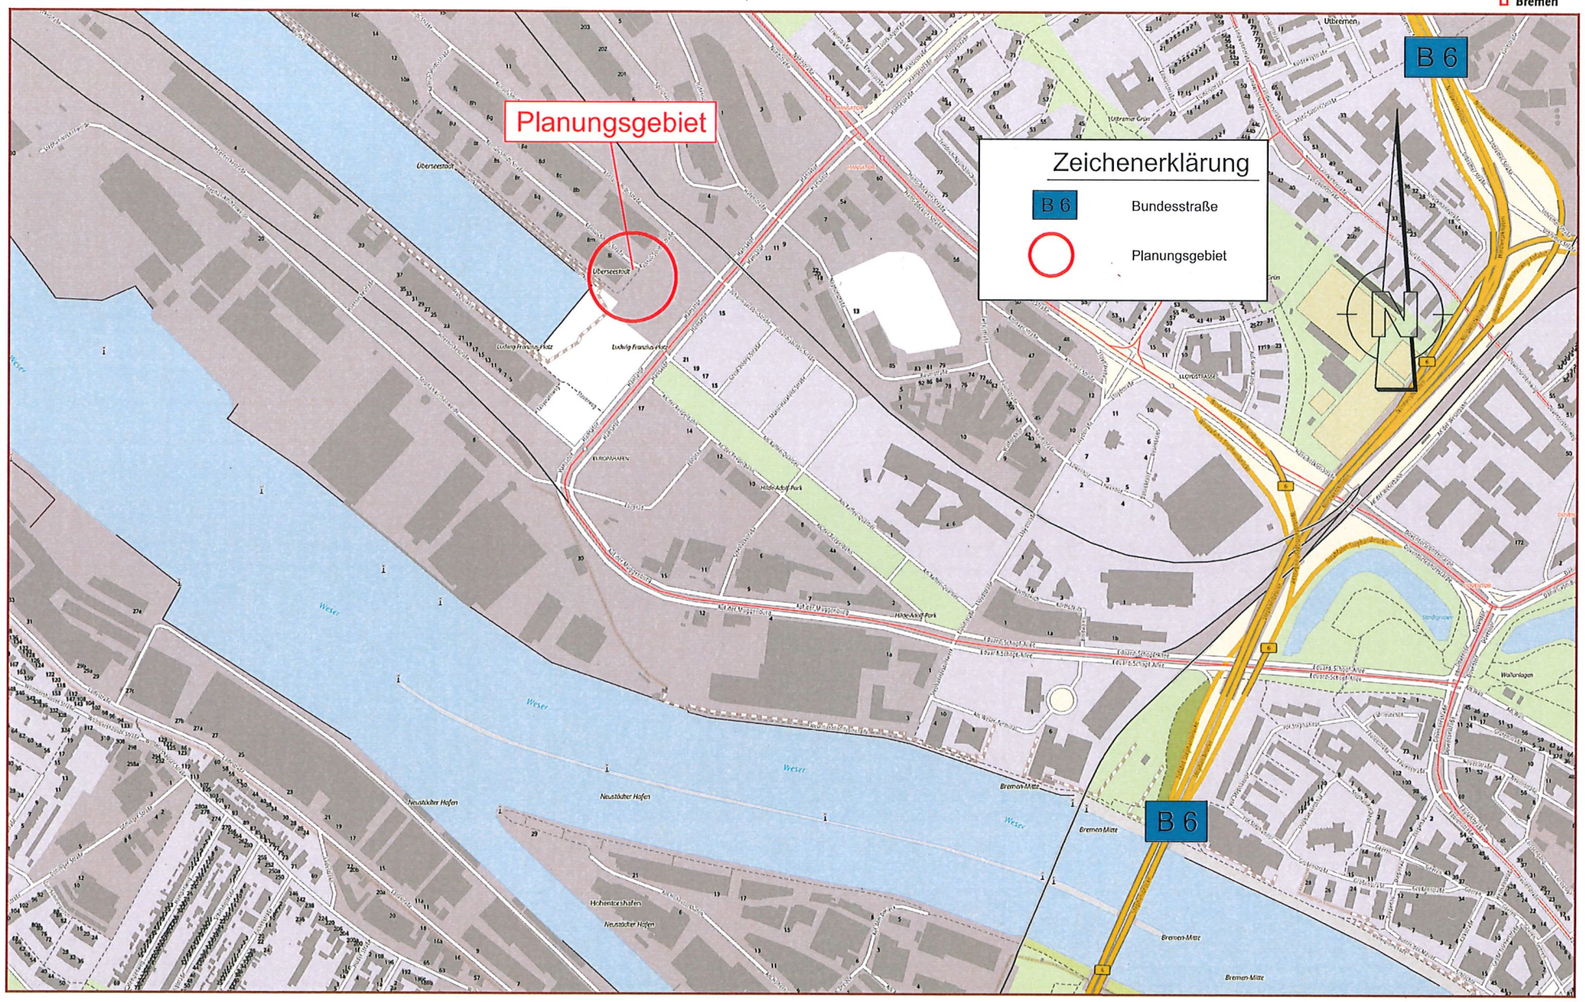

0 50 100 150 200m

Herausgeber:
Freie Hansestadt Bremen
Landesamt Geoinformation Bremen

1:5000

Seite 1 / 1

Erstellt am: 07.09.2022

Nr.	Änderung	Geändert am	Name

Baumaßnahme:

Überseestadt

Neugestaltung Europahafen - Buffkaje

Entwurfsaufsteller:

SWECO

SWECO GmbH
Postfach 34 70 17
28339 Bremen
Karl-Ferdinand-Braun-Straße 9
28359 Bremen
Telefon +49 421 2032-6
Telefax +49 421 2032-747

bearbeitet:	geprüft:	Projekt-Nr.:	Datum:
Büttelmann		0711-22-010	Dez. 2022
Datei - Name:	Blattgröße:	Ploteinstellungen:	CAD-Bearbeitung:
VP_A_5000_01.PLT	63,0x29,7	Projekt.stf	Wollmer

Träger der Maßnahme:

Sondervermögen Überseestadt:

WFB Wirtschaftsförderung Bremen GmbH
Wir schaffen Perspektiven

WFB Wirtschaftsförderung Bremen GmbH
28195 Bremen
Bürgermeister-Smidt-Straße 101
Tel.: 0421 / 9600-10
Fax: 0421 / 9600-810

Bremen, den

Einzelmaßnahme:

Übersichtslageplan
Verkehrsanlagen Buffkaje
Entwurfsplanung

Maßstab: 1:5000
Anlage : 3 Blätter : 1
Blatt Nr. : 1

Technische Projektsteuerung:

Umtec

Umtec I Prof. Biener I Sasse I Konertz
Partnerschaft Beratender Ingenieure und Geologen
Haferwende 7
28357 Bremen
Telefon: 0421 / 20759 - 0
Telefax: 0421 / 20759 - 999
e-mail: info@umtec-partner.de

Bremen, den

gesehen : bremenports

Bremen, den

genehmigt durch:

ASV Amt für Straßen und Verkehr

Bremen, den

freigegeben: Senatorin für Wirtschaft, Arbeit und Europa

Bremen, den

Amtsleitung

CARD/1