Anlage 1

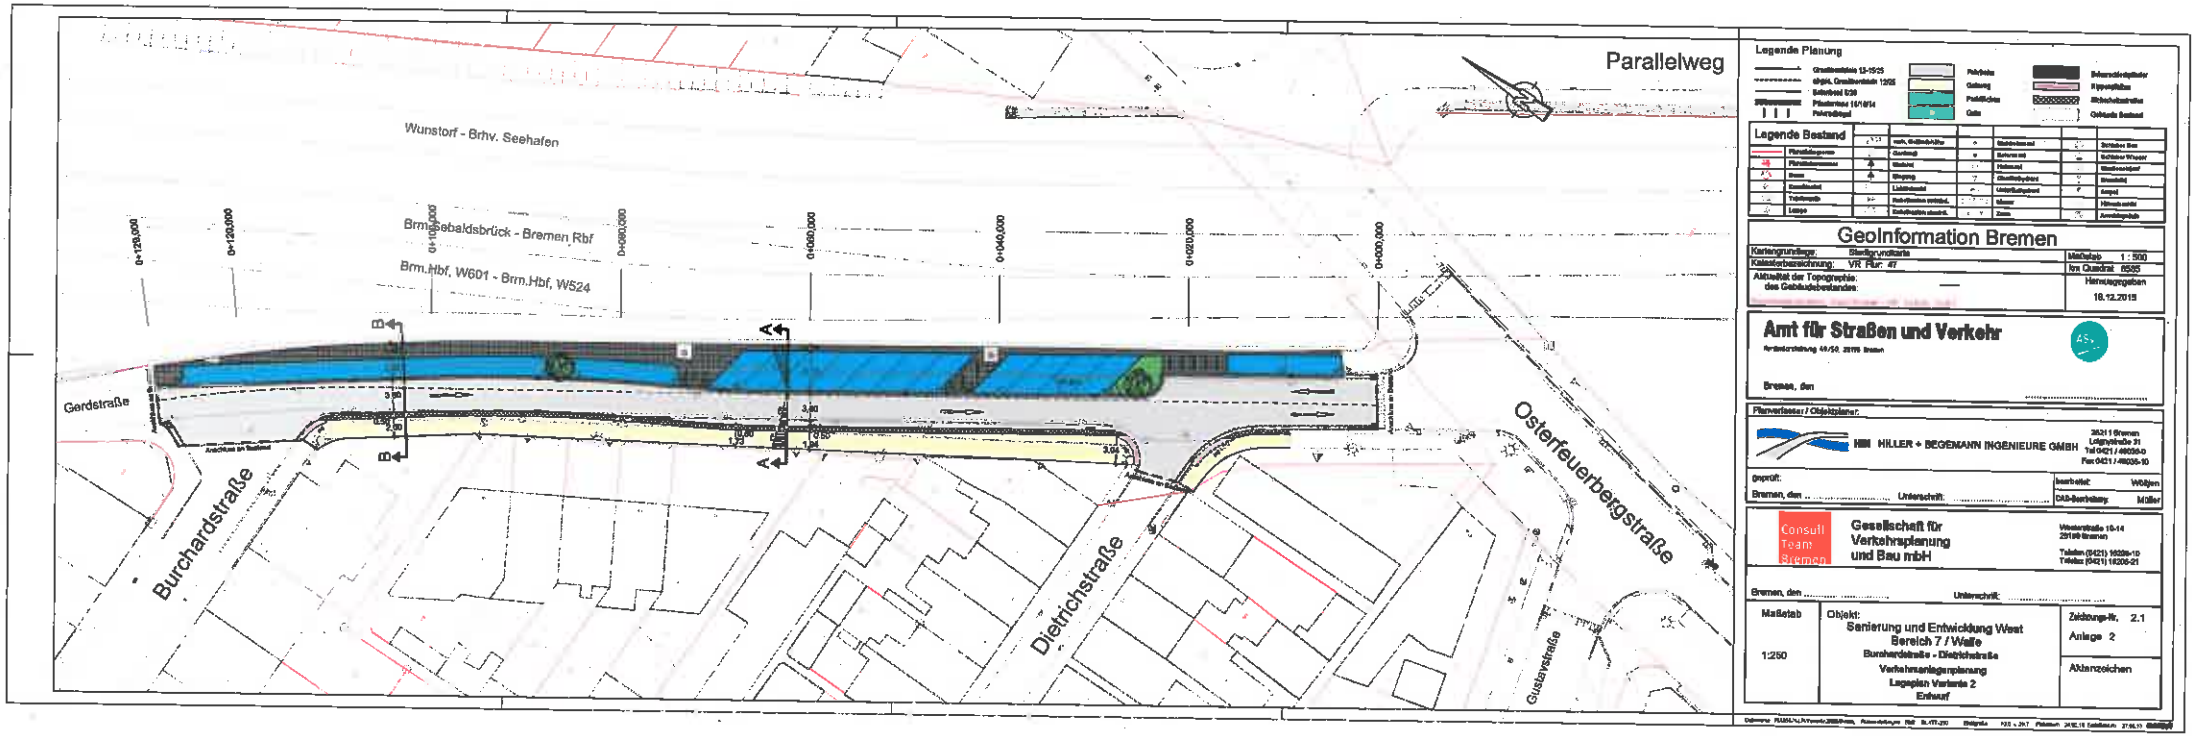
Parallelweg
Wunstorf - Brhv. Seehafen
Brm.Sebaldsbrück - Bremen Rbf
Brm.Hbf, W601 - Brm.Hbf, W524
0+120,000
0+100,000
0+080,000
0+060,000
0+040,000
0+020,000
0+000,000
Gerdstraße
Burchardstraße
Dietrichstraße
Osterfeuerbergstraße
Gustavstraße
Legende Planung
Legende Bestand
GeoInformation Bremen
Kartengrundlage: Stadtgrundkarte
Kataster-bezeichnung: VR Flur: 47
Maßstab 1 : 500
km Quadrat 6585
Herausgegeben 18.12.2015
Amt für Straßen und Verkehr
Bremen, den
Planverfasser / Objektplaner:
HBI HILLER + BEGEMANN INGENIEURE GMBH
28211 Bremen
Leipzigstraße 31
Tel 0421 / 46035-0
Fax 0421 / 46035-10
geprüft:
Bremen, den
Unterschrift:
bearbeitet: Wölfjen
DAB-Betreuung: Müller
Consult Team Bremen
Gesellschaft für Verkehrsplanung und Bau mbH
Wiesenstraße 10-14
28195 Bremen
Telefon (0421) 16206-10
Telefax (0421) 16206-21
Bremen, den
Unterschrift:
Maßstab
1:250
Objekt:
Sanierung und Entwicklung West
Bereich 7 / Walle
Burchardstraße - Dietrichstraße
Verkehrsanlagenplanung
Lageplan Variante 2
Entwurf
Zeichnungs-Nr. 2.1
Anlage 2
Aktenzeichen