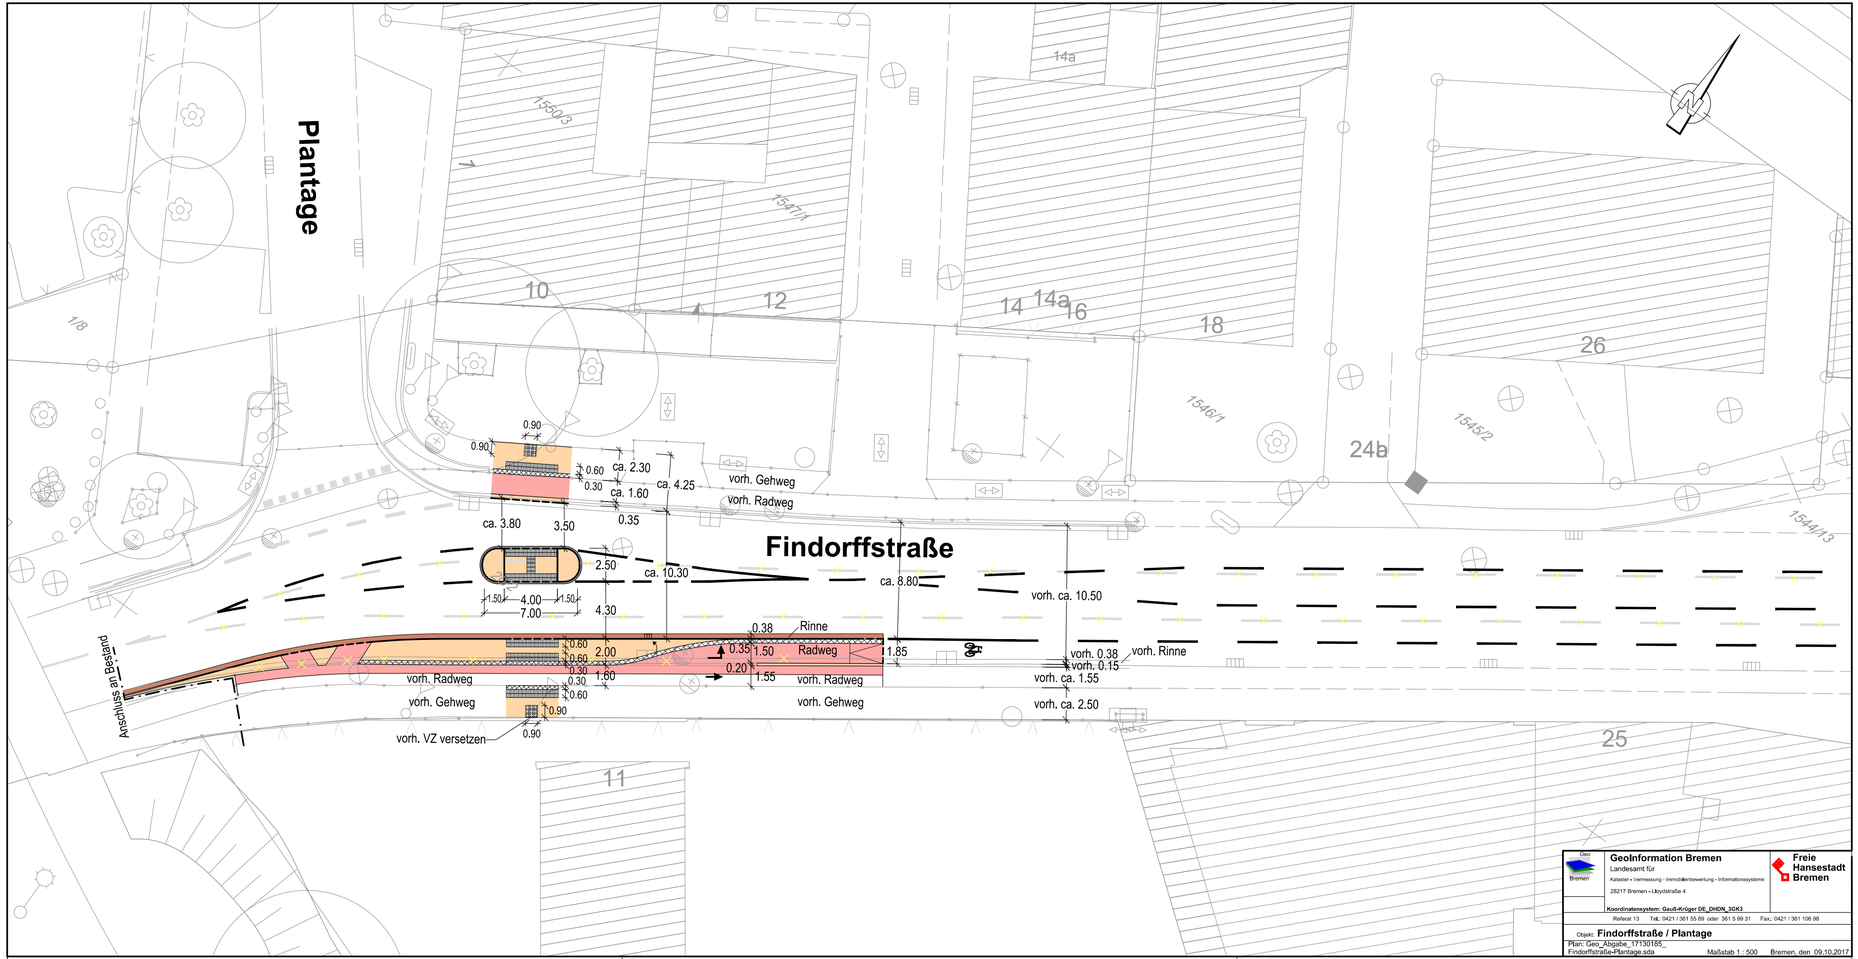

Legende:

- Gehweg
- Radweg
- taktiler Trennstreifen
- Rippenplatten in Laufrichtung verlegt
- Noppenplatten
- abgesenkter Bord
- Hochbord
- Entwässerungsrinne / Scheinrinne 1-reihig, grau
- Entwässerungsrinne 3-reihig, rot
- Abbruch

VORABZUG

Index	Änderung	Genehmigt	Name	Datum

Entwurfsbearbeitung Verkehrsanlagen:

M+O Bremen
Ingenieurgesellschaft für das Bauwesen mbH
PARKSTRAßE 123, 28209 BREMEN TEL.: 0421 / 340 68-0 FAX: 0421 / 340 68-20

17028	Datum	Zeichen
bearbeitet	08.01.2018	Scholtes
gezeichnet	08.01.2018	Bartsch

Bremen,

Freie Hansestadt Bremen

Amt für Straßen und Verkehr

	Datum	Name
aufgestellt:		
gezeichnet:		
überprüft:		

Bremen, den

Abteilungsleitung Amtsleitung

Maßstab 1:250

Objekt

Findorffstraße / Plantage

Einbau einer Mittelinsel als Querungshilfe

Lageplan

- Entwurfsplanung -

Zeichn.-Nr: 1

Az:

GeoInformation Bremen
Landesamt für Kataster • Vermessung - Immobilienbewertung - Informationssysteme
28217 Bremen • Ukyostraße 4
Koordinatensystem: Gauß-Krüger DE_DHDN_3GK3
Referat 13 Tel.: 0421 / 361 55 89 oder 361 5 99 31 Fax.: 0421 / 361 106 98

Freie Hansestadt Bremen

Objekt: Findorffstraße / Plantage
Plan: Geo_Abgabe_17130185_Findorffstraße-Plantage.sda
Maßstab 1 : 500 Bremen, den 09.10.2017

T:\PROJEKTE\B17028 (Querungshilfe Findorffstraße)\ACAD\Entwurf\17028-Lageplan-EP.dwg 08.01.2018