
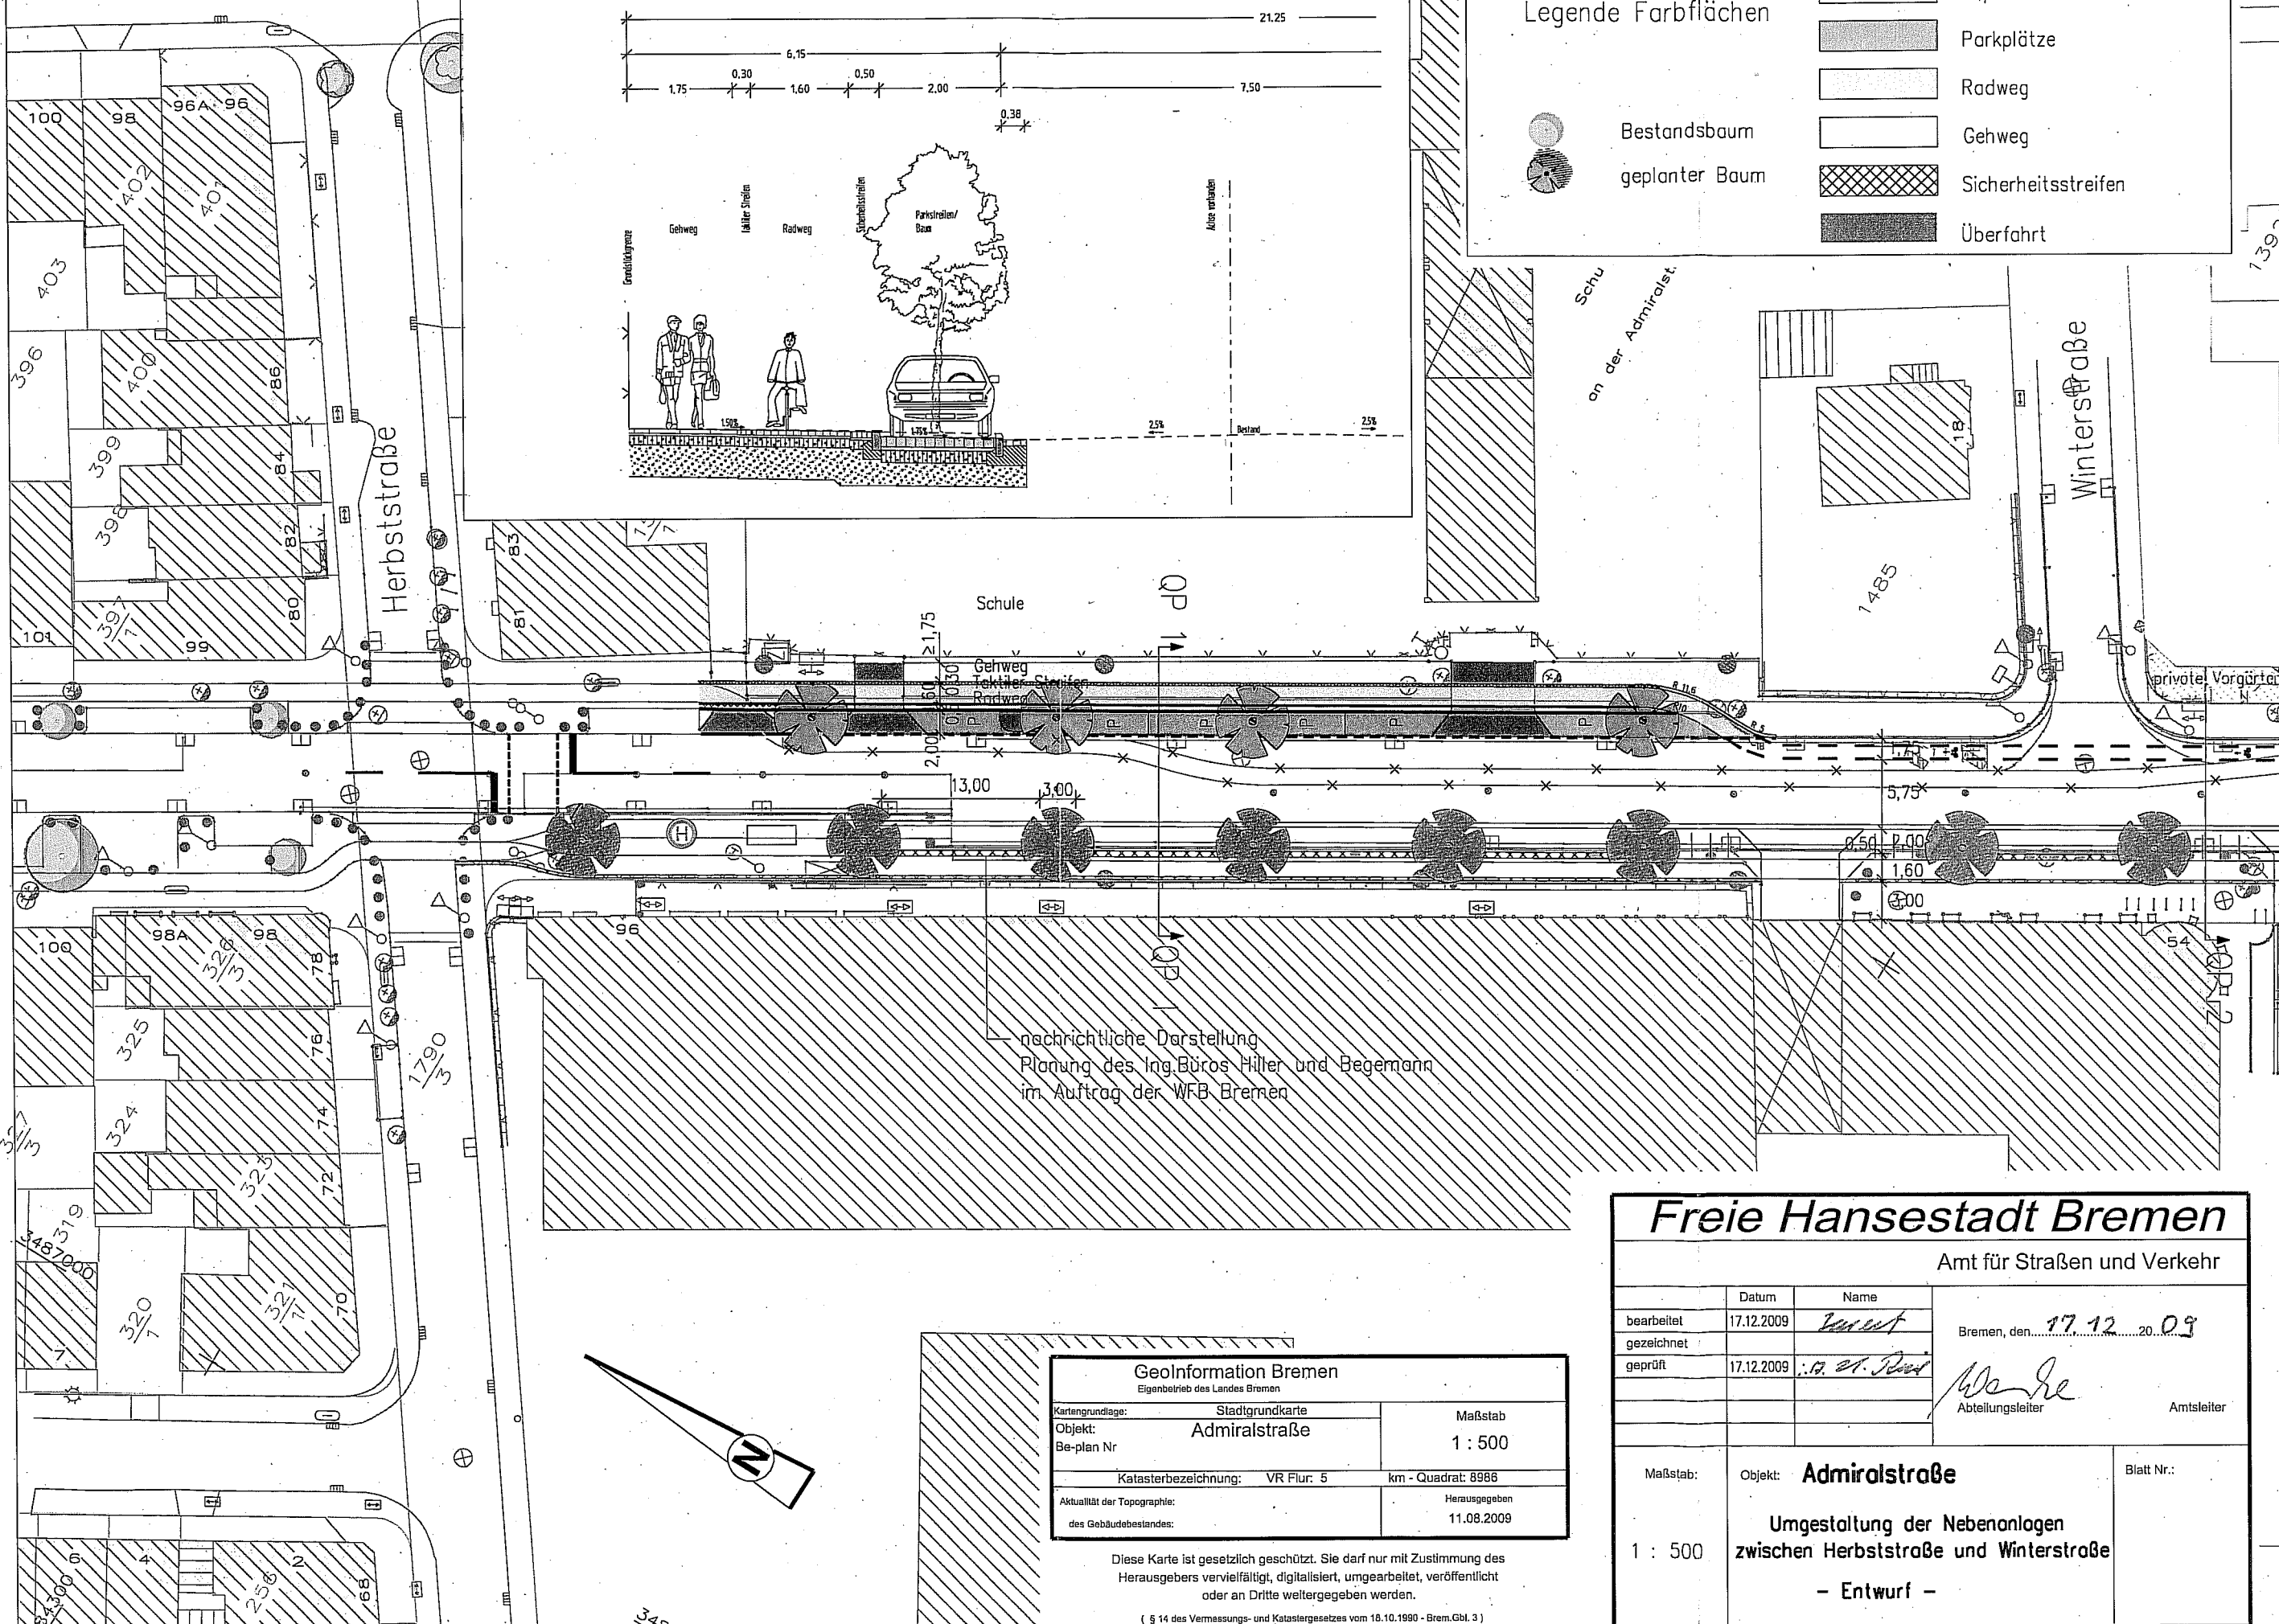


Planung ASV

QP 1

Legende Farbflächen

	Asphaltfläche Fahrbahn
	Parkplätze
	Radweg
	Gehweg
	Bestandsbaum
	geplanter Baum
	Sicherheitsstreifen
	Überfahrt

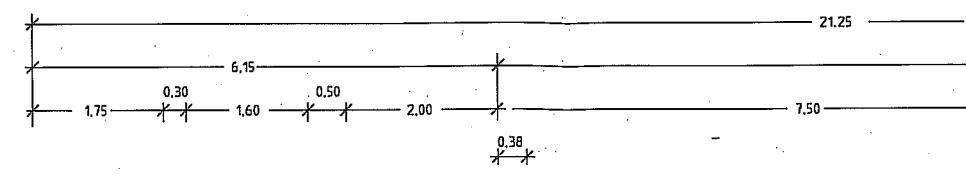

nachrichtliche Darstellung
Planung des Ing. Büros Hiller und Begemann
im Auftrag der WFB Bremen

GeoInformation Bremen Eigenbetrieb des Landes Bremen	
Kartengrundlage: Stadtgrundkarte	Maßstab: 1 : 500
Objekt: Admiralstraße	
Be-plan Nr:	
Katasterbezeichnung: VR Flur: 5	km - Quadrat: 8986
Aktualität der Topographie: des Gebäudebestandes:	Herausgegeben: 11.08.2009

Diese Karte ist gesetzlich geschützt. Sie darf nur mit Zustimmung des Herausgebers vervielfältigt, digitalisiert, umgearbeitet, veröffentlicht oder an Dritte weitergegeben werden.
(§ 14 des Vermessungs- und Katastergesetzes vom 18.10.1990 - Brem.Gbl. 3)

Freie Hansestadt Bremen

Amt für Straßen und Verkehr

	Datum	Name	
bearbeitet	17.12.2009	<i>Went</i>	Bremen, den 17.12.2009
gezeichnet			
geprüft	17.12.2009	<i>H. St. P.</i>	
		<i>Went</i>	Abteilungsleiter
			Amtsleiter

Maßstab: 1 : 500	Objekt: Admiralstraße	Blatt Nr.:
Umgestaltung der Nebenanlagen zwischen Herbststraße und Winterstraße		
- Entwurf -		