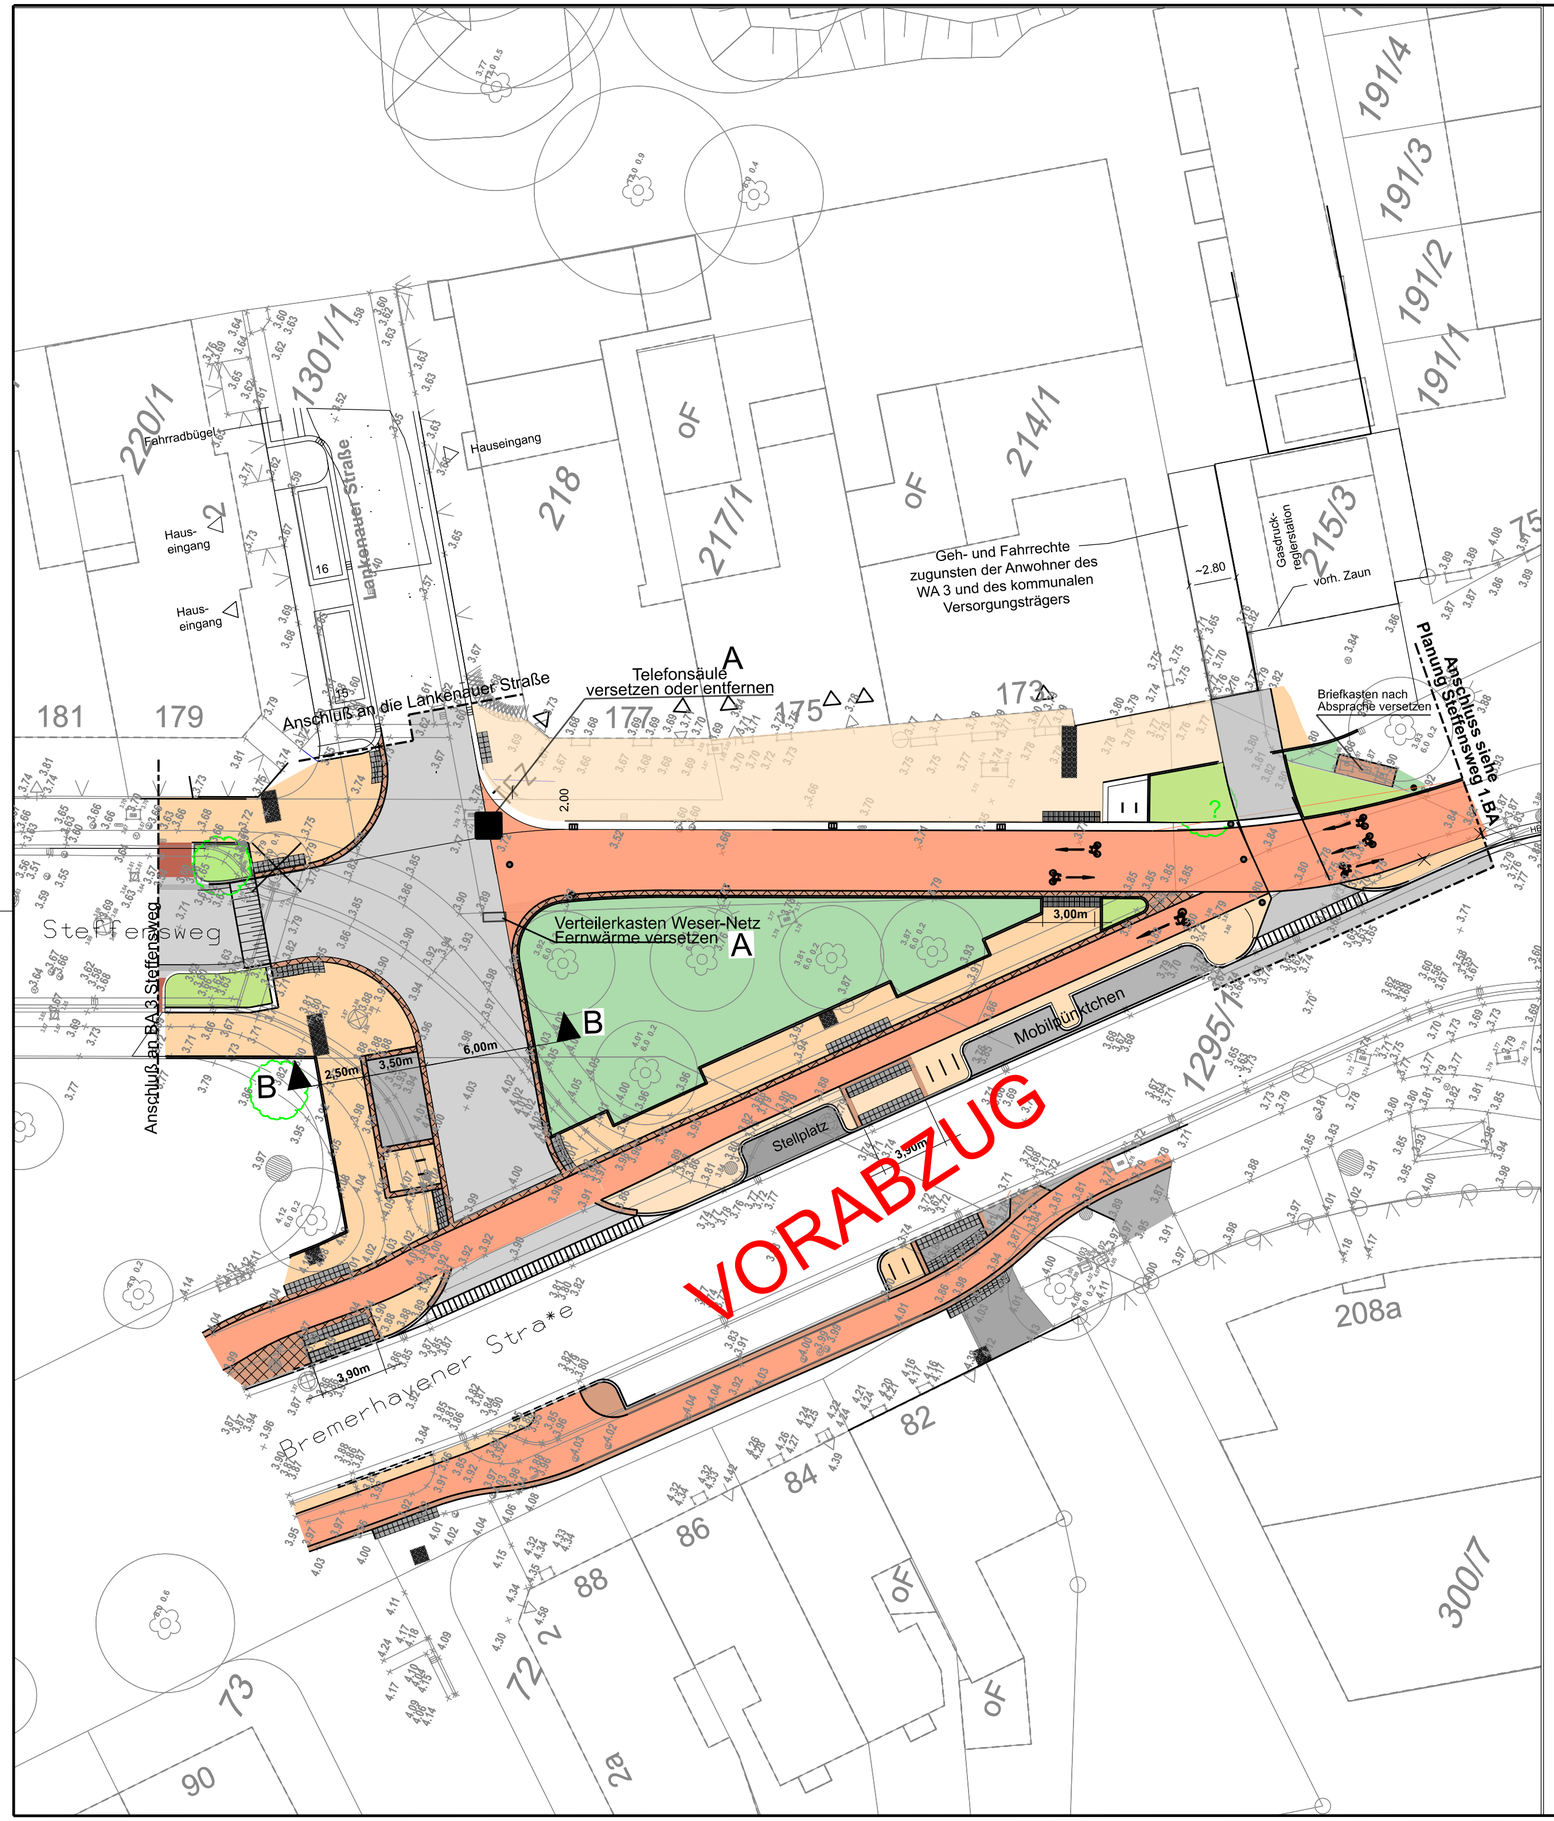

Legende:

- Platten 25x50 (vorhandenes Material)
- Fahrbahn
  Betonsteinpflaster 21/10,5/10 (wie Lankenauer Straße)
- Gehweg
  Betonsteinpflaster grau 21/10,5/10 (wie Lankenauer Straße)
- Radweg
  Betonsteinpflaster rot 21/10,5/10 (wie Lankenauer Straße)
- Überfahrt
  Betonstein grau 25/25/10
- Parkstreifen
  Betonstein anthrazit 25/25/10
- Grünflächen
  geplant
- Grünflächen
  Bestand
- Fahrradbügel
- Rippenplatten 30/30
- Noppenplatten 30/30
- Baum entfällt
- Baum geplant

Nr.	Änderung	Datum	Name

Planungsphase: **Entwurf**

Vorhabenträger: Freie Hansestadt Bremen

Amt für Straßen und Verkehr

	Datum:	Name:	Bremen, den
aufgestellt:	21.05.2025	gez. i.A. M. Jäckel	
gezeichnet:	21.05.2025	gez. i.A. M. Jäckel	
geprüft:		Abteilungsleitung	Amtsleitung

Projekt: **Steffensweg (Dreiecksfläche)**

Maßstab	Objekt / Planbezeichnung	Zeichn.- Nr.:
1 : 250	**Verkehrsanlagen** **Lageplan**	1.1
		Projektnr. / Az.: 64270/3

VORABZUG