





HOLSTEINER STRASSE 117b
LAGEPLAN 1:500
STÄDTEBAULICHERE VORENTWURF
12.05.2022

ARCHITEKTENGRUPPE ROSENGART+PARTNER-BDA
OSTERDEICH 44
28203 BREMEN
0421 / 96058-0



WOHNBEBAUUNG
HOLSTEINER STRASSE 117 b 28219 BREMEN
ERDGESCHOSS
DURCHFABRTSBEREICH
M. 1:200
12.05.2022

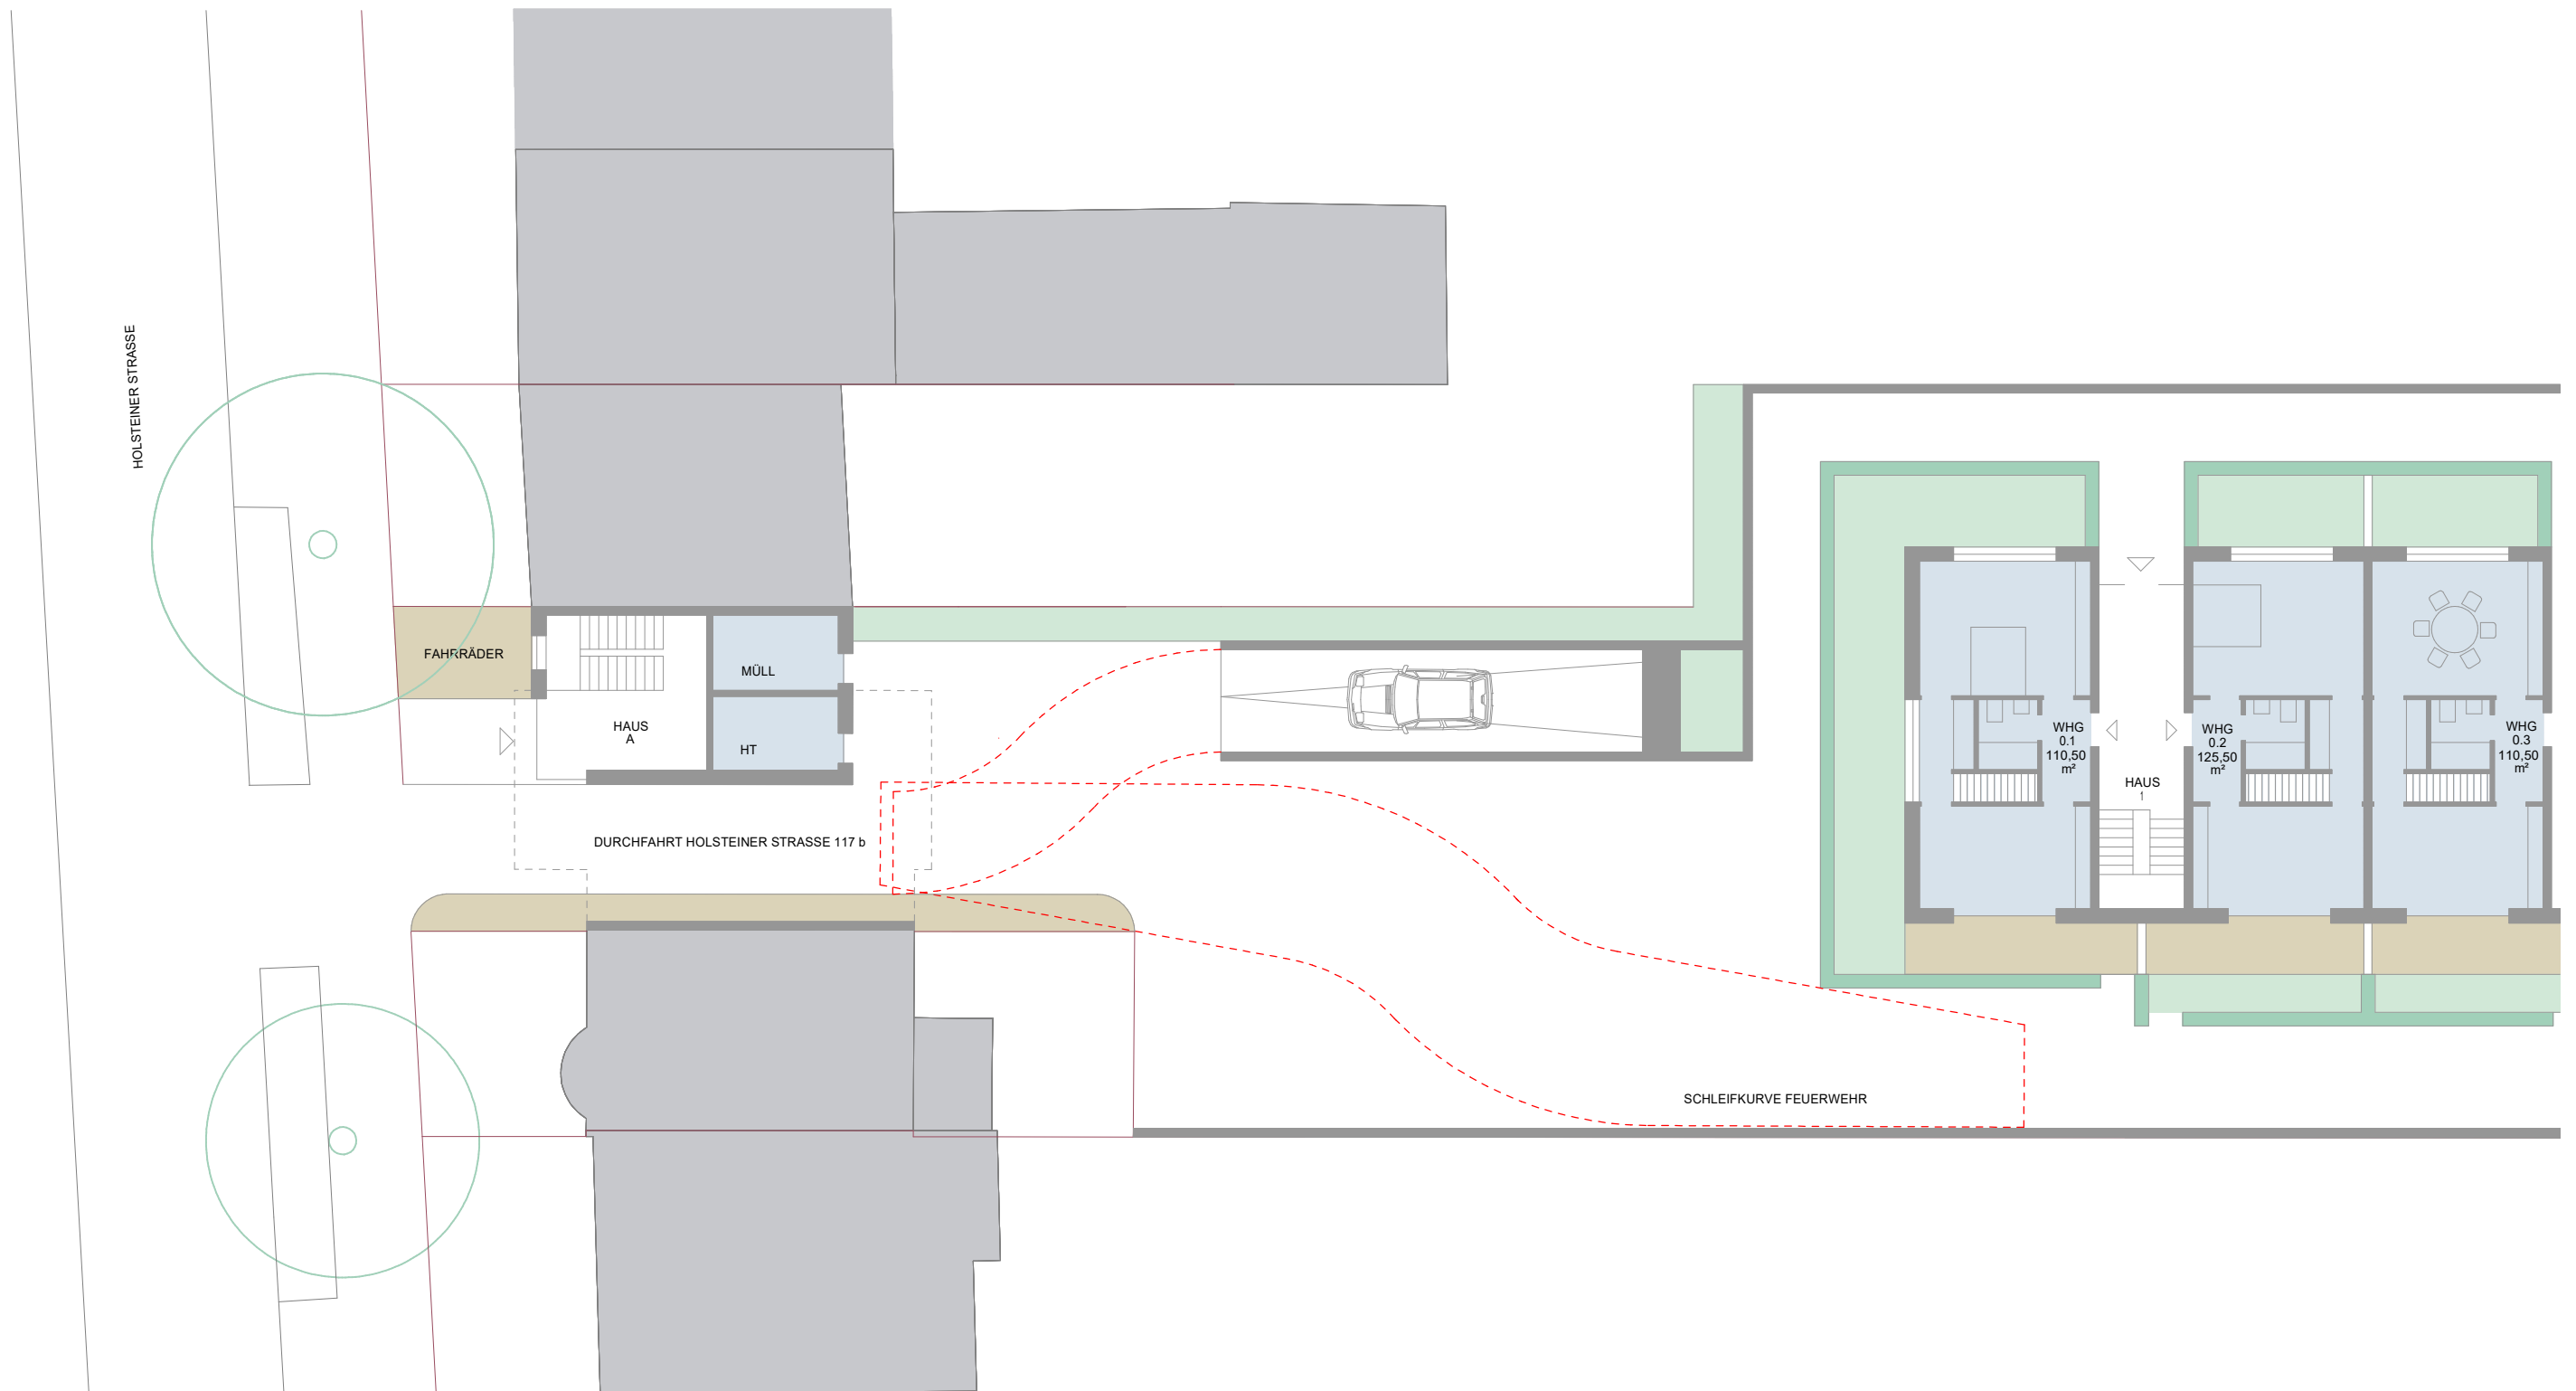


WOHNBEBAUUNG
HOLSTEINER STRASSE 117 b 28219 BREMEN
1. OG / 2. OG
DURCHFABRTSBEREICH
M. 1:200
12.05.2022

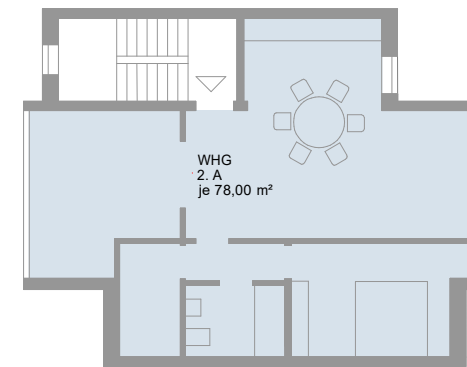



2. OG

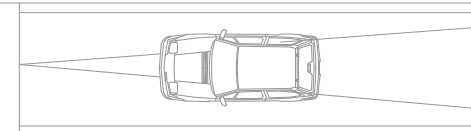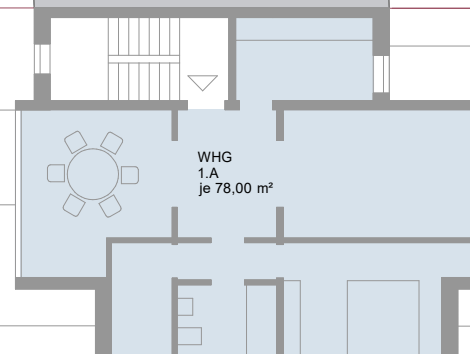

AUFSTELLFLÄCHE FEUERWEHR

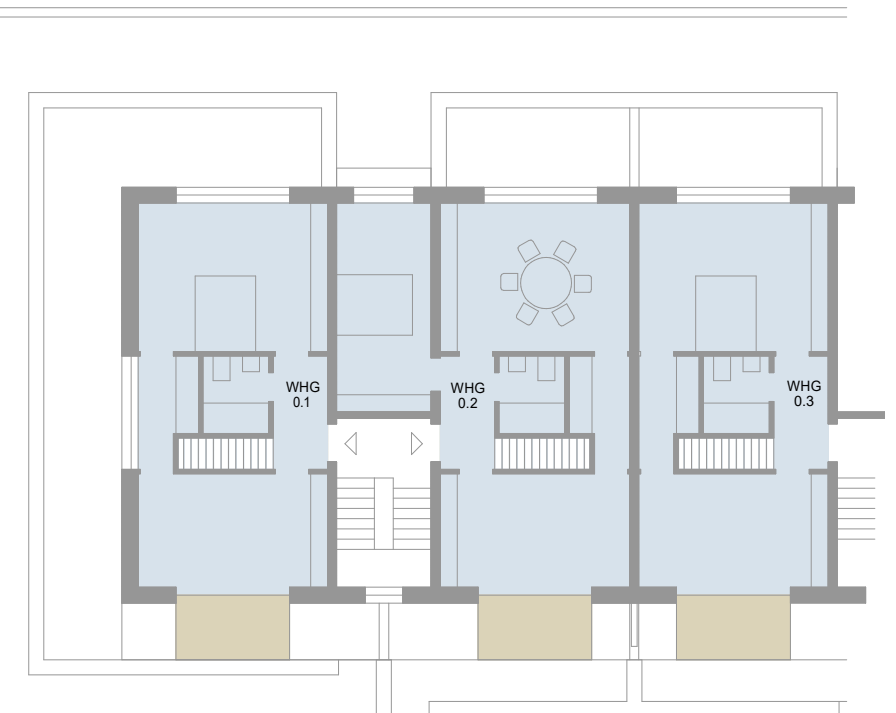


WOHNBEBAUUNG
HOLSTEINER STRASSE 117 b 28219 BREMEN
ANSICHTEN
SCHNITTE
M. 1:200
12.05.2022

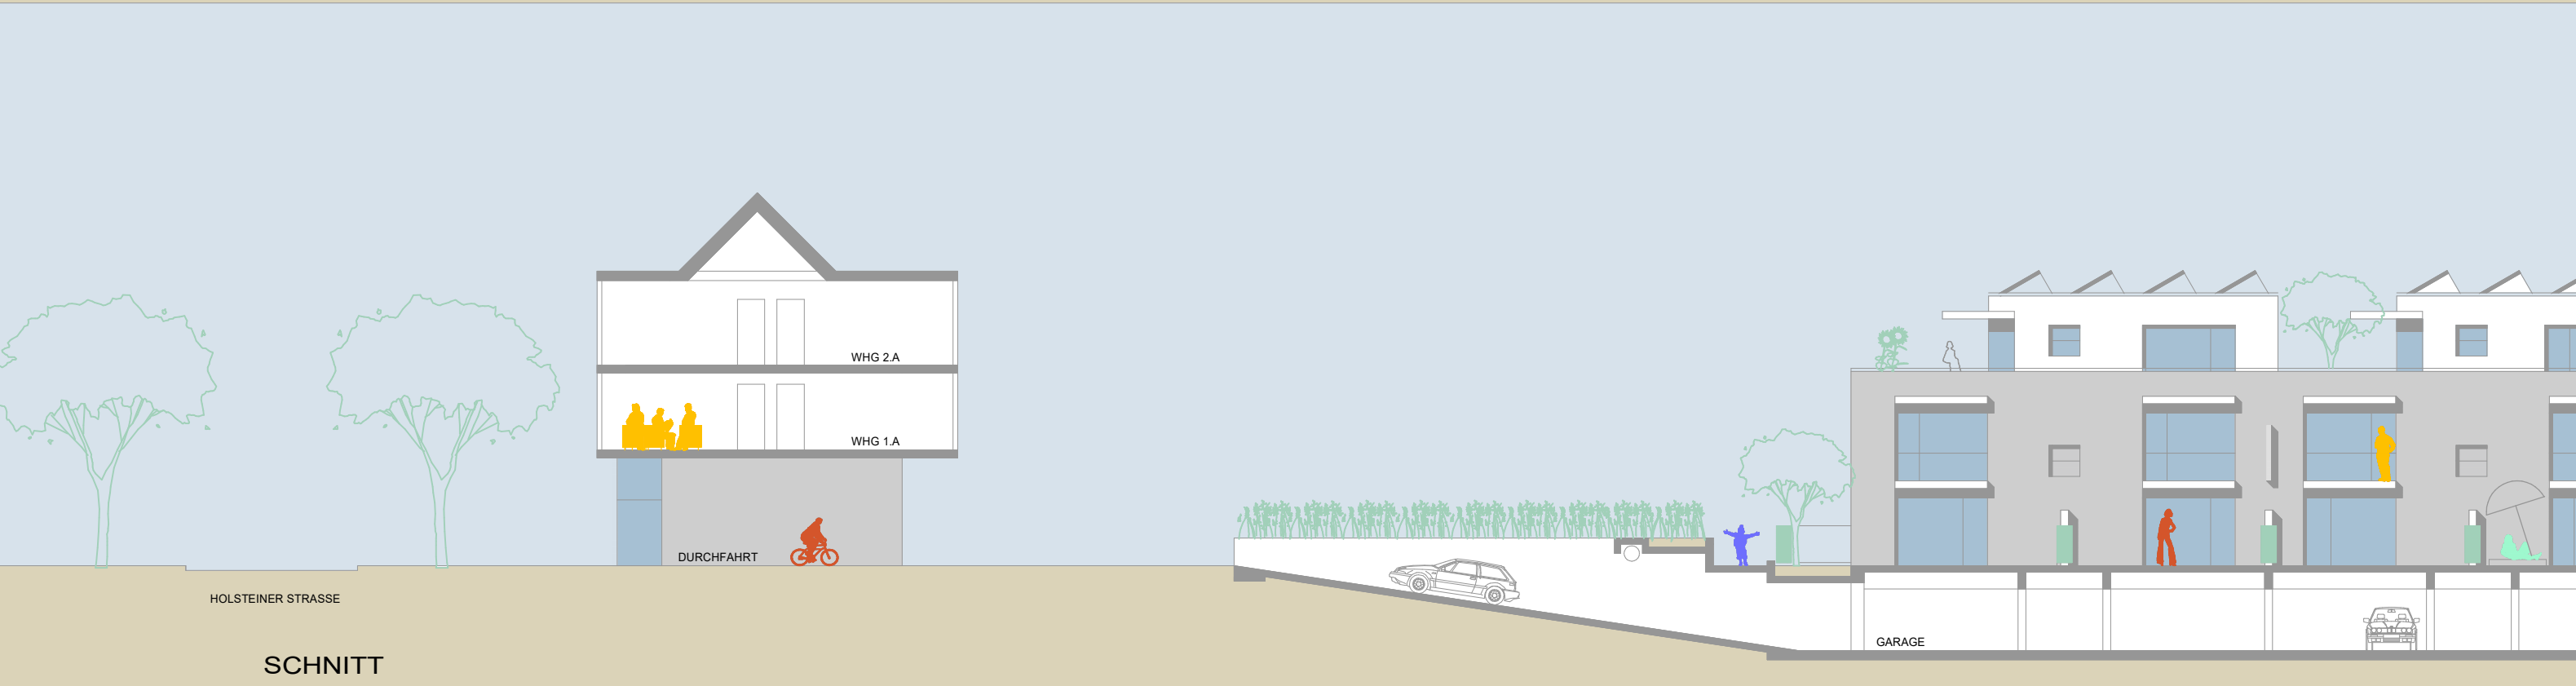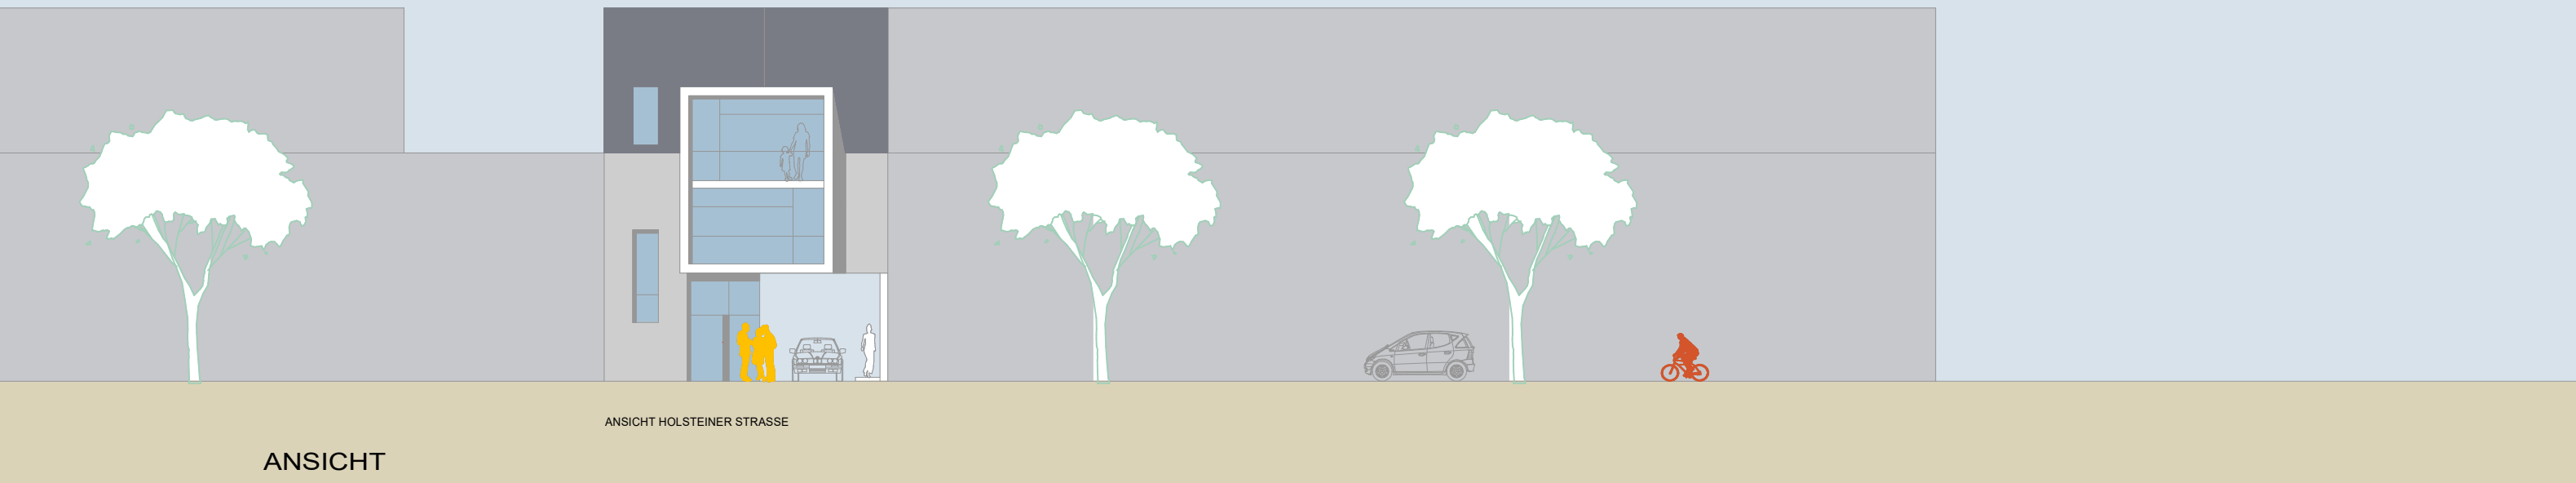




KELLERGESCHOSS

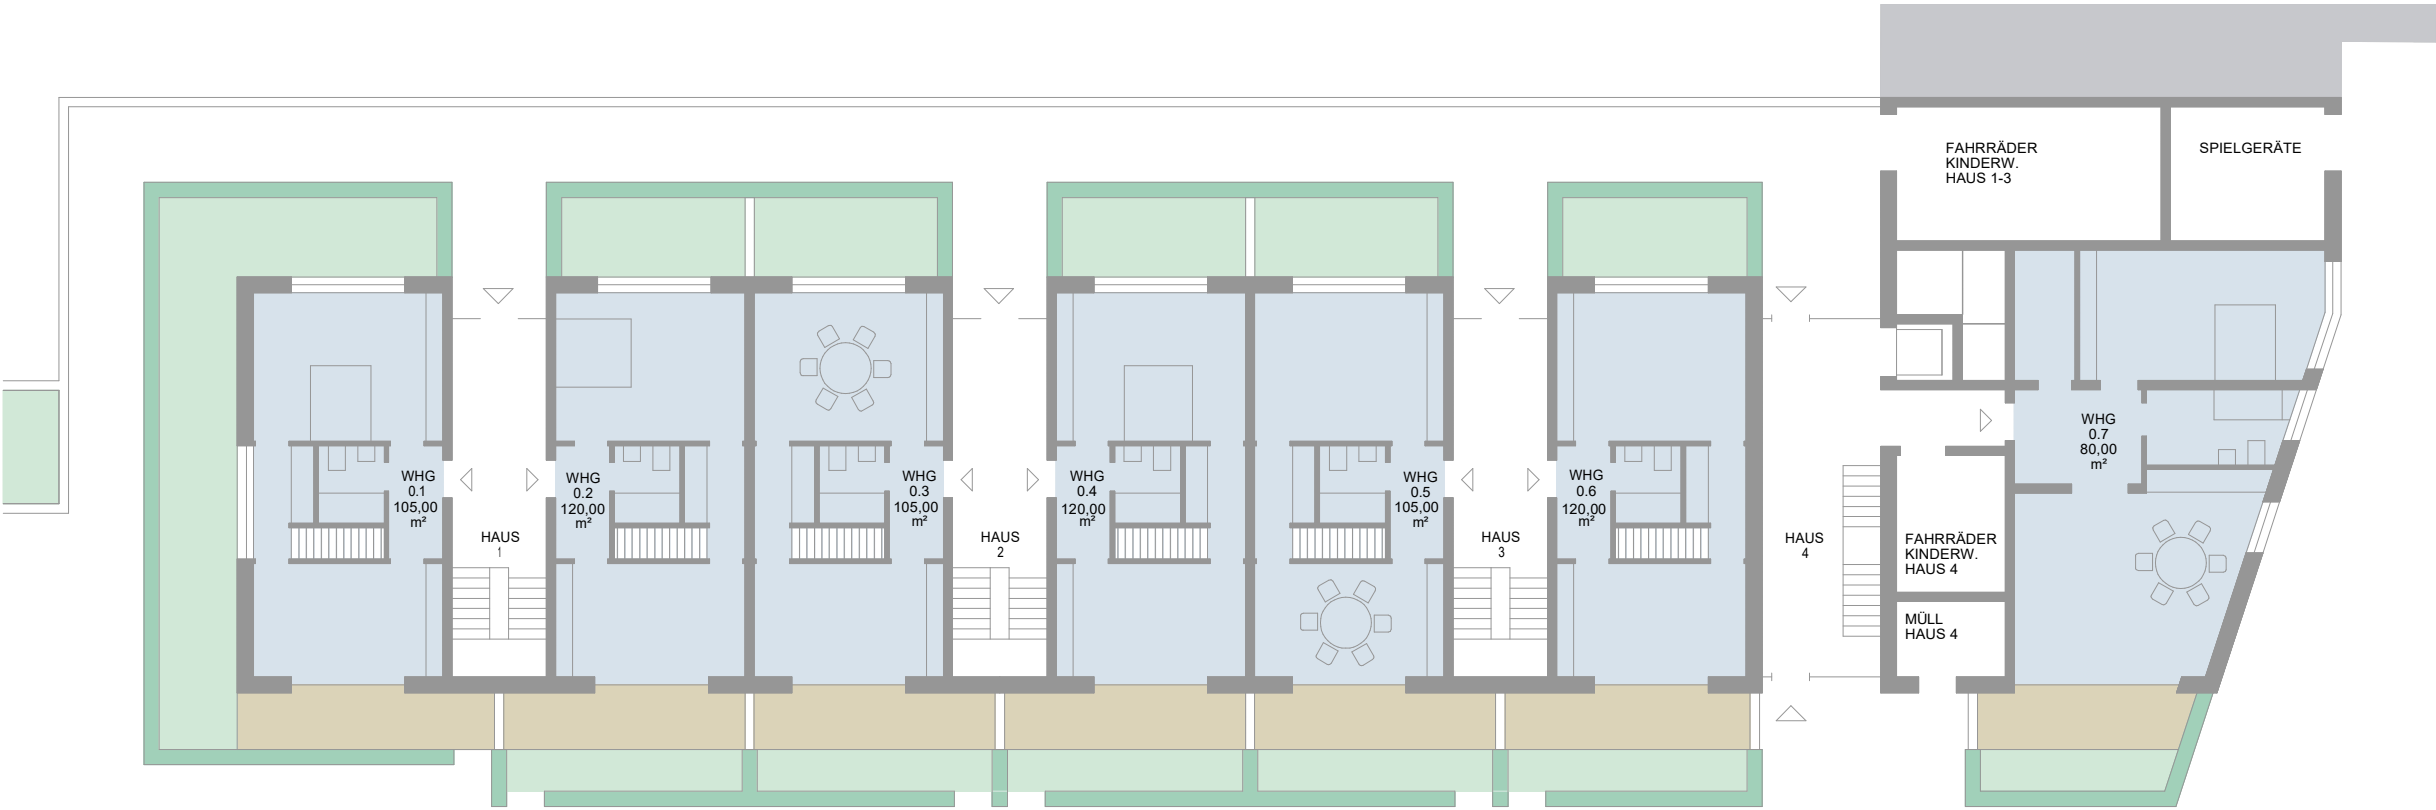

ERDGESCHOSS

WOHNBEBAUUNG
HOLSTEINER STRASSE 117 b 28219 BREMEN
1. OBERGESCHOSS
2. OBERGESCHOSS
M. 1:200
12.05.2022

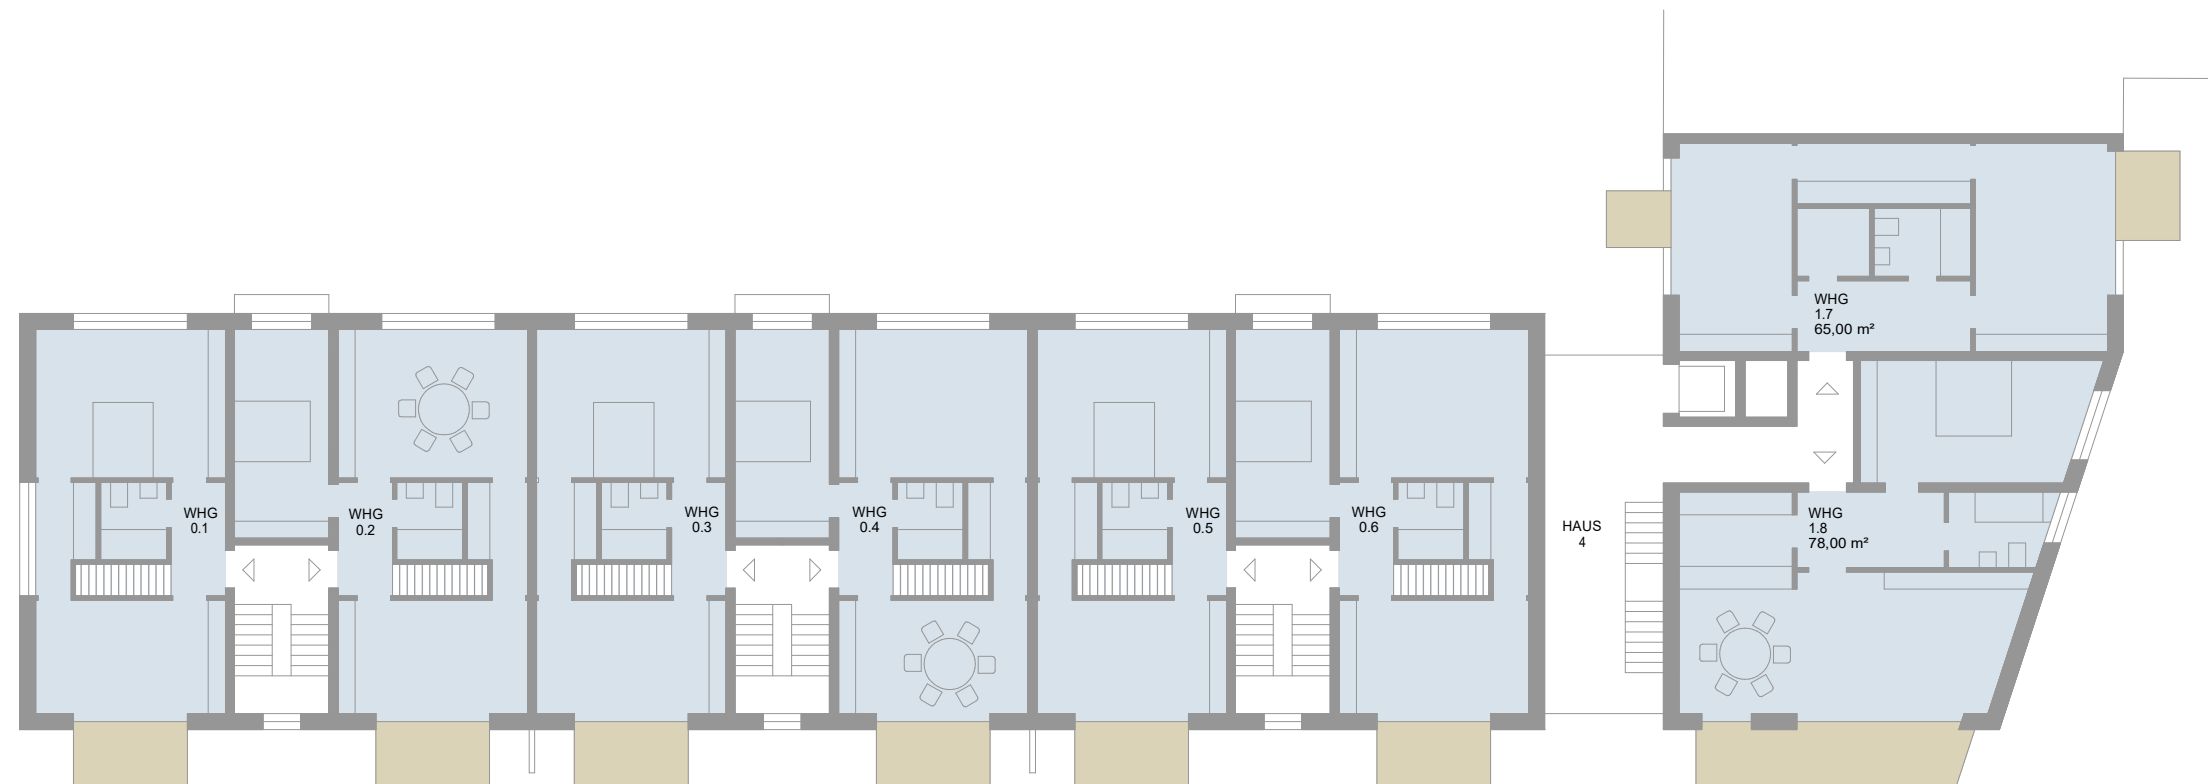

1. OBERGESCHOSS




2. OBERGESCHOSS



WESTEN

SÜDEN

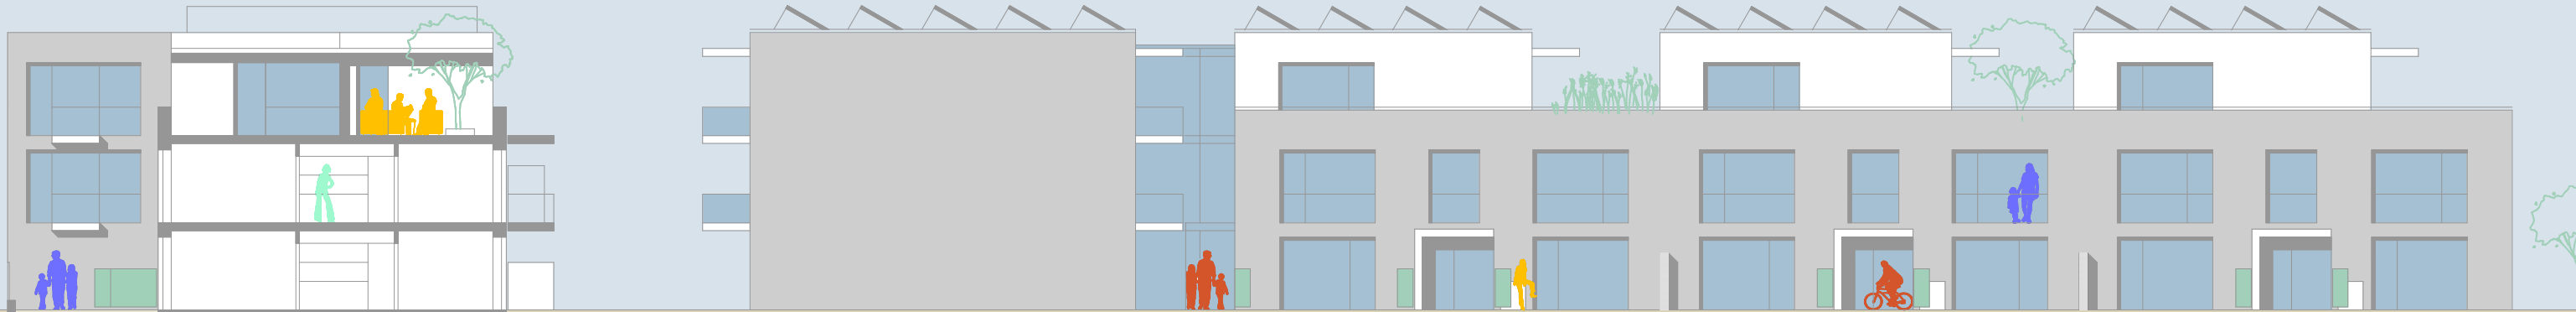

NORDEN



Halligenstraße

Osterfeuerberger Ring

HOLSTEINER STRASSE 117b
"KATASTERPLAN" 1:750
BESTAND
12.05.2022

ARCHITEKTENGRUPPE ROSENGART+PARTNER BDA
OSTERDEICH 44
28203 BREMEN
0421 / 96058-0

Holsteiner Straße

Auguststraße

Eutiner Straße

Hemmingstedter Schanze



HOLSTEINER STRASSE 117b
"KATASTERPLAN" 1:750
STÄDTEBAULICHER VORENTWURF
27.05.2021

ARCHITEKTENGRUPPE ROSENGART+PARTNER BDA
OSTERDEICH 44
28203 BREMEN
0421 / 96058-0

Halsteiner Straße

Osterfeuerberger Ring


Eutiner Straße

Hemmingstedter Schanze


Auguststraße

HOLSTEINER STRASSE 117b
SCHNITTE 1:750
BESTAND
12.05.2022

ARCHITEKTENGRUPPE ROSENGART+PARTNER BDA
OSTERDEICH 44
28203 BREMEN
0421 / 96058-0

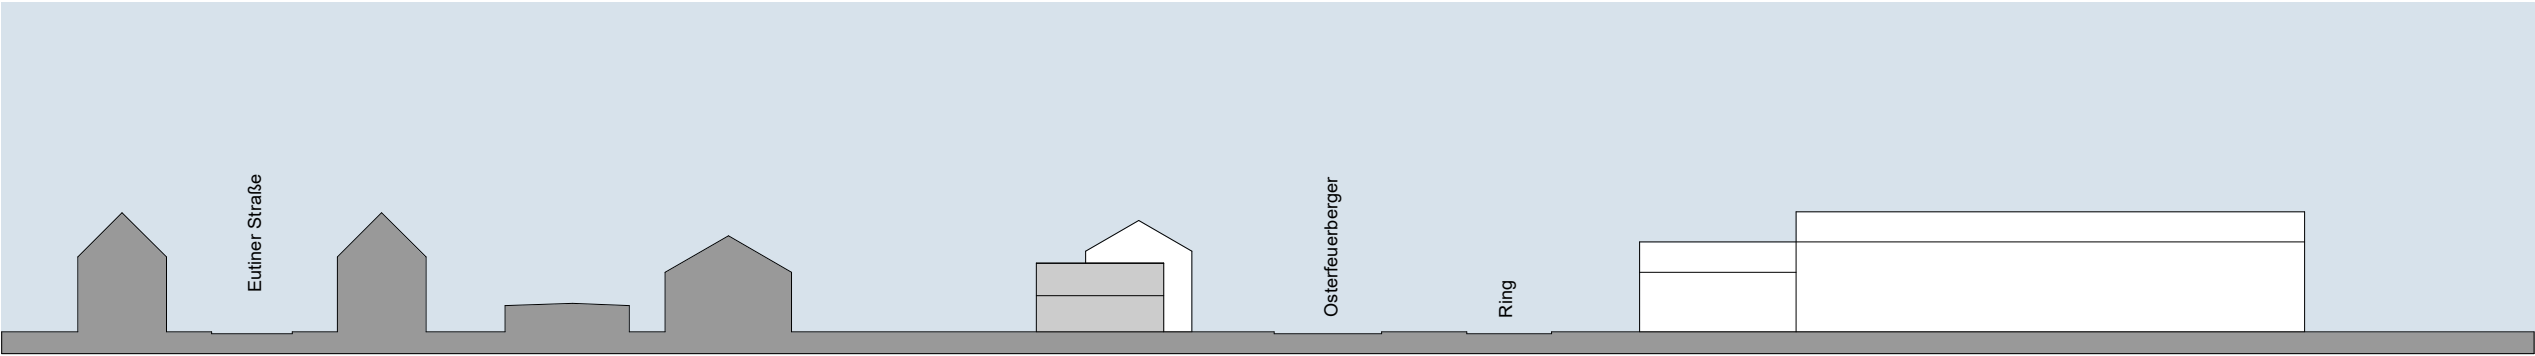


SCHNITT WEST - OST

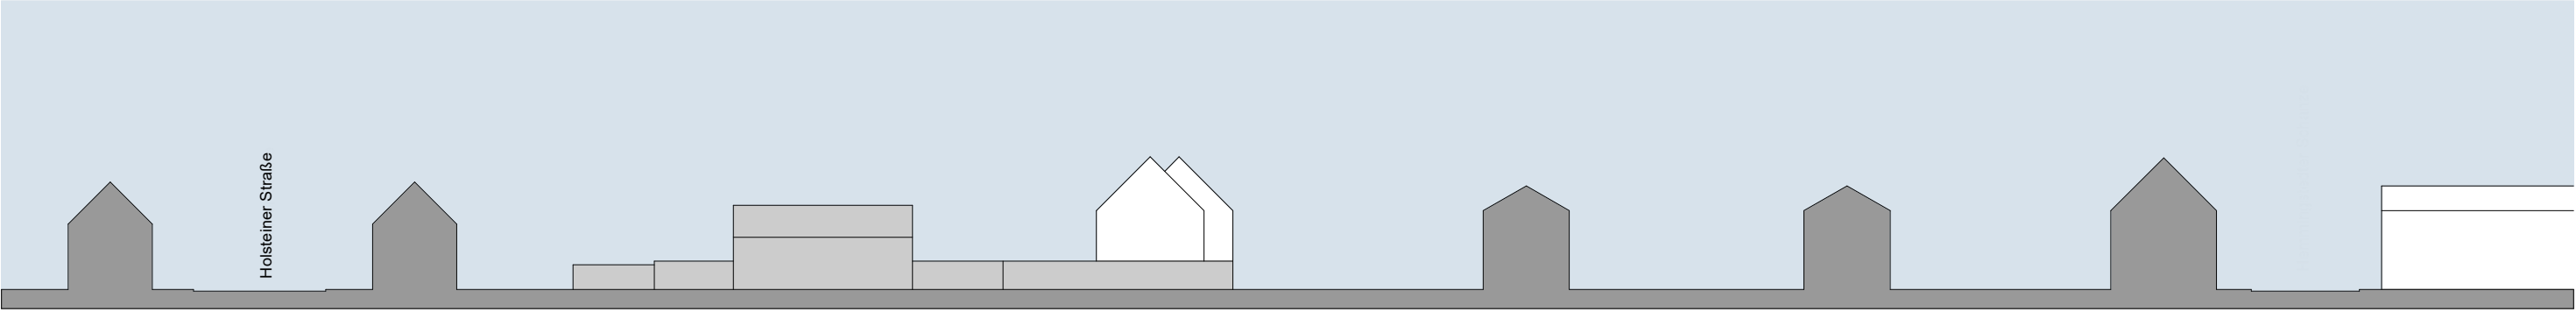


SCHNITT WEST - OST

HOLSTEINER STRASSE 117b
SCHNITTE 1:750
STÄDTEBAULICHER VORENTWURF
12.05.2022

ARCHITEKTENGRUPPE ROSENGART+PARTNER BDA
OSTERDEICH 44
28203 BREMEN
0421 / 96058-0

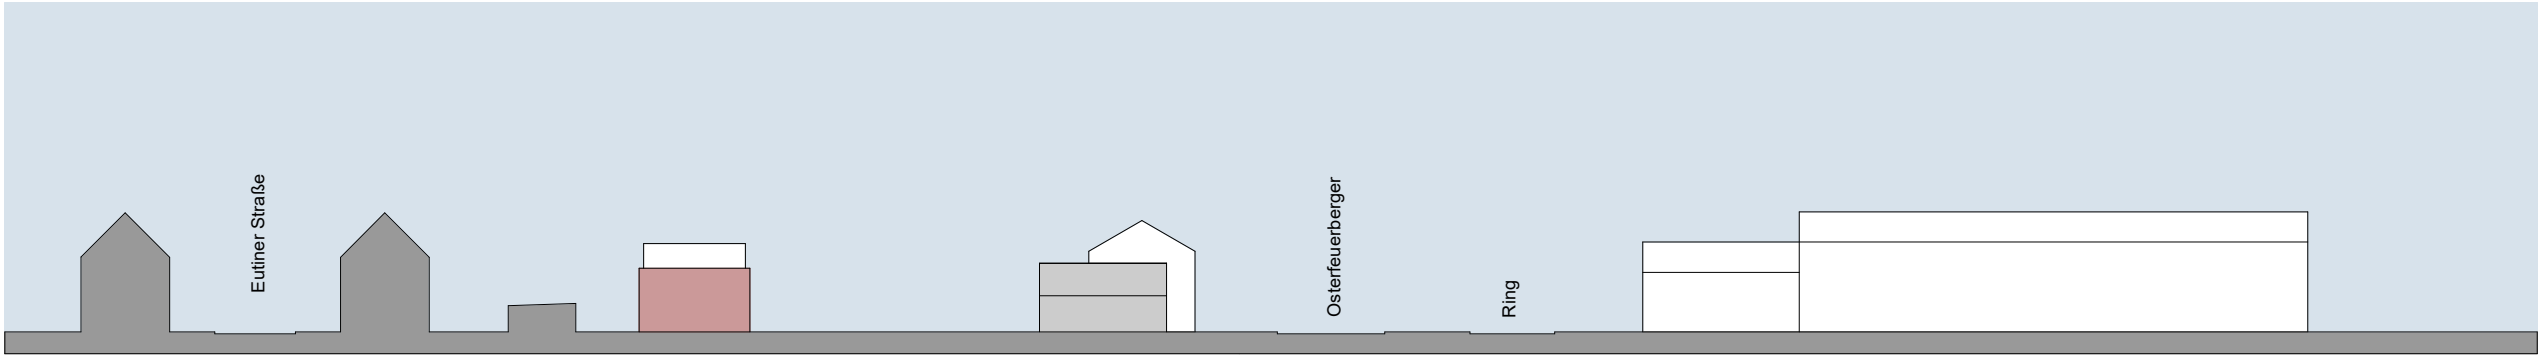

SCHNITT WEST - OST

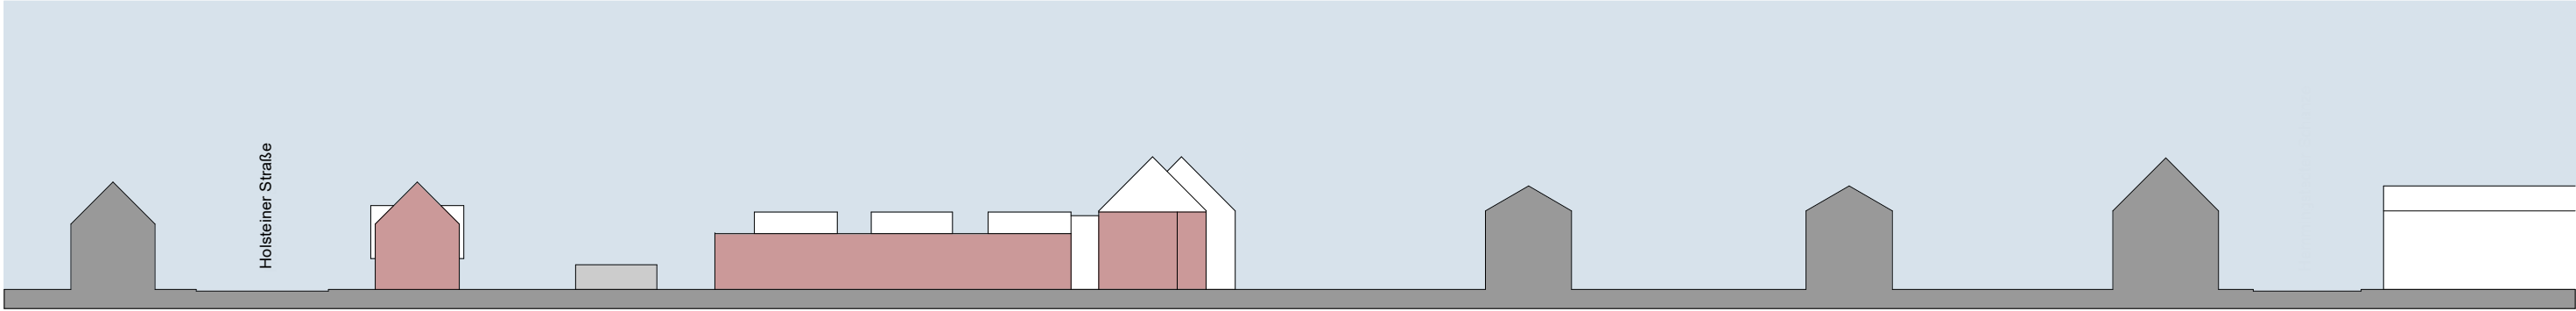

SCHNITT WEST - OST