

Vorstellung Lanke e.V. Grundstück Torhaus 2

Fachausschuss „Quartiers- und Stadtentwicklung“ des Stadtteilbeirates Walle
12.03.2020




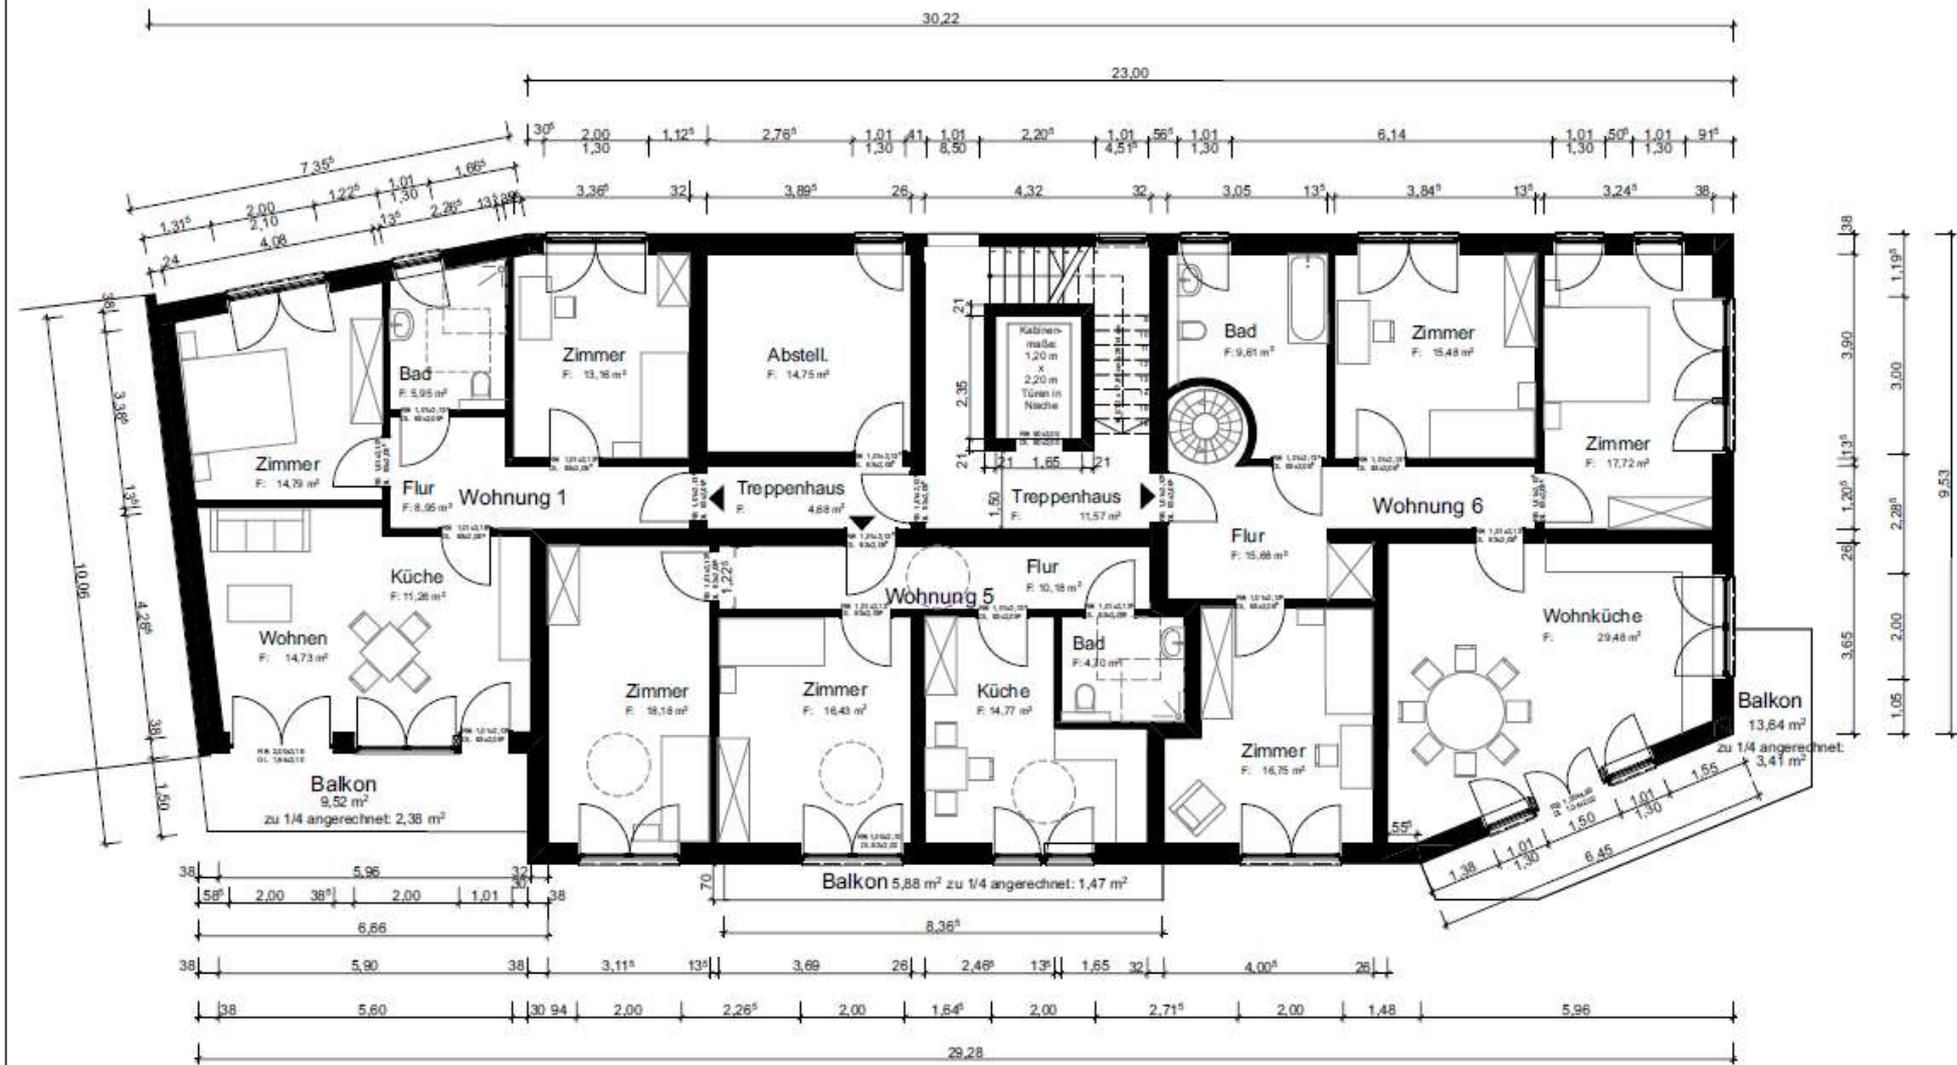


<p>BAUVORHABEN: Wohnprojekt Lankenauer Straße</p> <p>Lankenauer Straße 28217 Bremen</p>	<p>BAUHERR: Lanke Haus GmbH</p> <p>Tarmstedter Str. 51 28215 Bremen</p>	<p>ARCHITEKT: Architekten für Nachhaltiges Bauen</p> <p>Artilleriestraße 6a Verden (Aller) Tel.: 04231 6709 670 Fax: 04231 6775 444 info@architekten-nb.de</p>	<p>PLAN: Lageplan</p> <p>MASSSTAB: 1:500 DATUM: 06.03.20</p> <p> Architekten für Nachhaltiges Bauen GmbH</p>
---	---	--	---



BAUVORHABEN: Wohnprojekt Lankenauer Straße Lankenauer Straße 28217 Bremen	BAUHERR: Lanke Haus GmbH Tarmstedter Str. 51 28215 Bremen	ARCHITEKT: Architekten für Nachhaltiges Bauen Artilleriestraße 6a Verden (Aller) Tel.: 04231 6709 670 Fax: 04231 6775 444 info@architekten-nb.de	PLAN: Grundriss 1.0G MASSSTAB: 1:100 DATUM: 06.03.20 
--	--	--	---

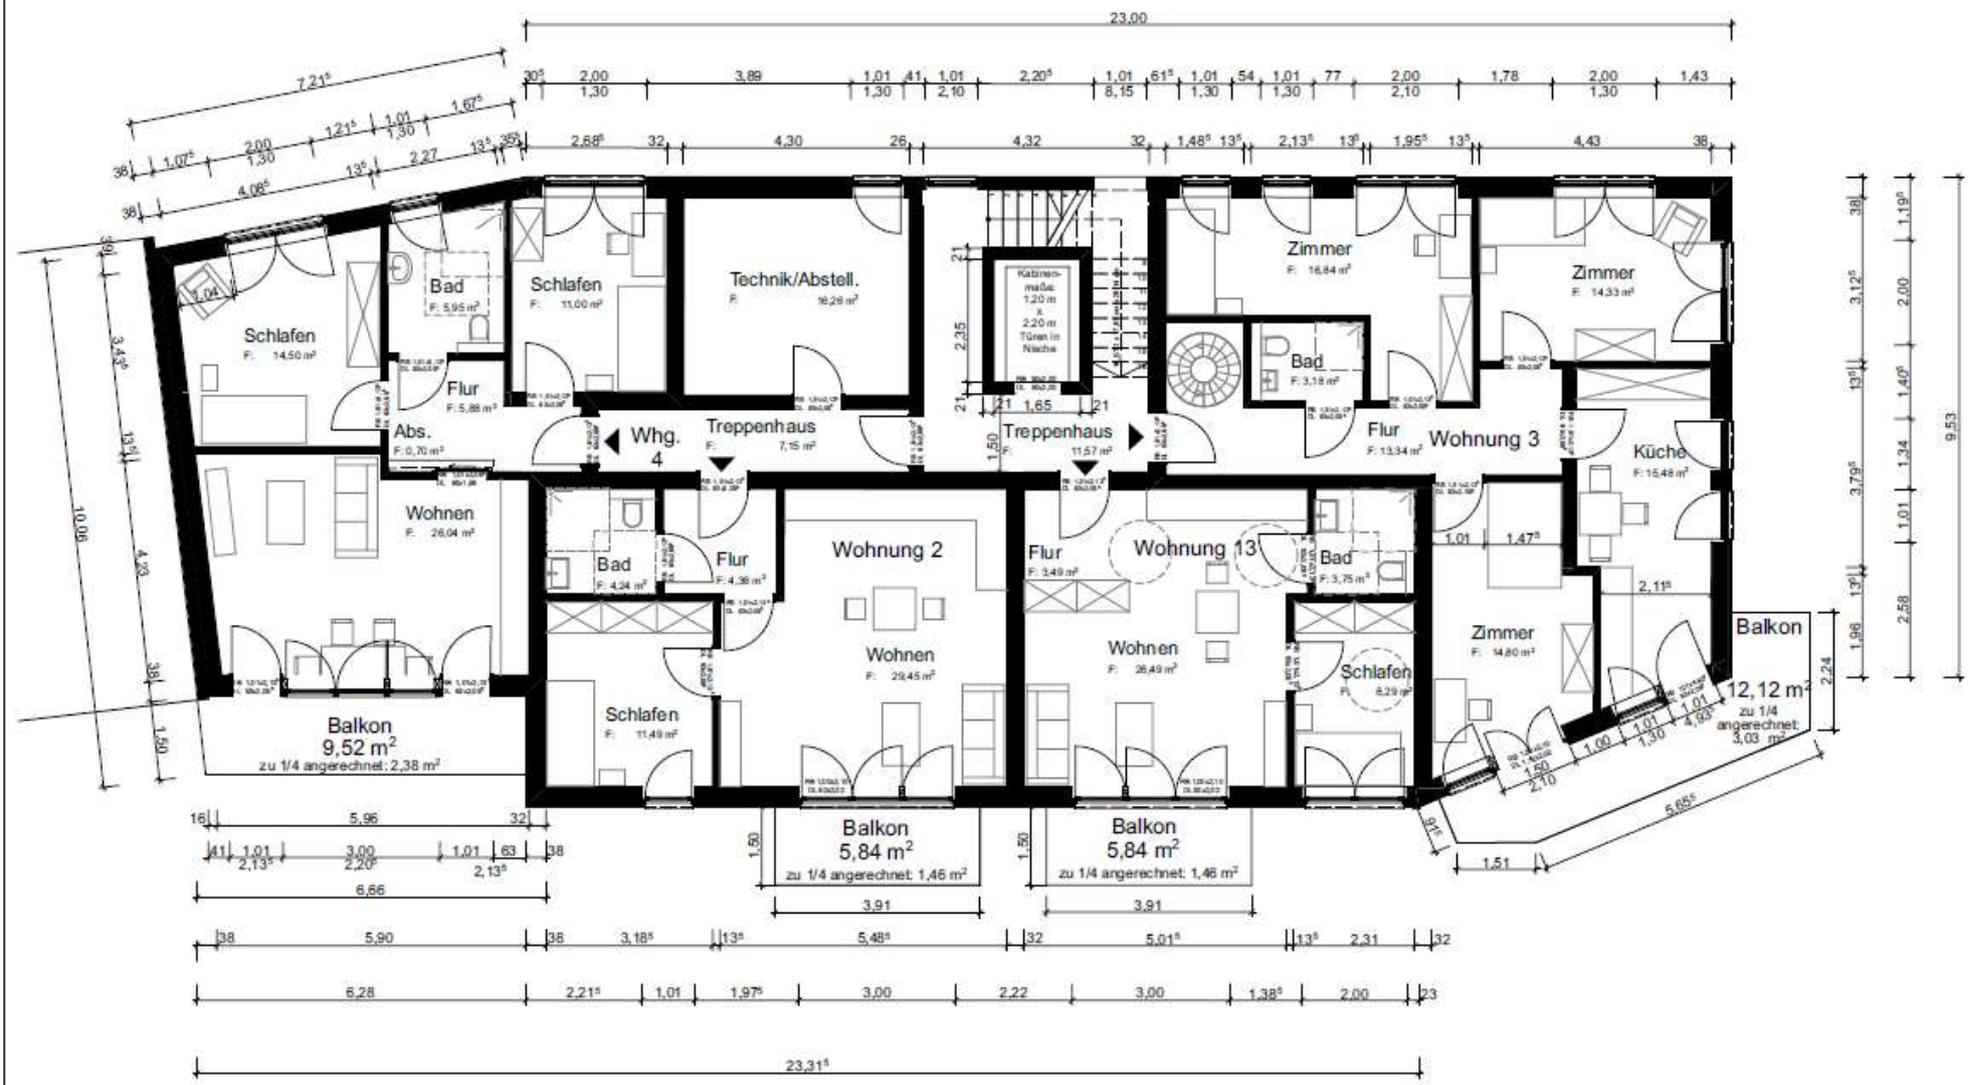


BAUVORHABEN: Wohnprojekt Lankenauer Straße Lankenauer Straße 28217 Bremen	BAUHERR: Lanke Haus GmbH Tarmstedter Str. 51 28215 Bremen	ARCHITEKT: Architekten für Nachhaltiges Bauen Artilleriestraße 6a Verden (Aller) Tel.: 04231 6709 670 Fax: 04231 6775 444 info@architekten-nb.de	PLAN: Grundriss 2. OG MASSSTAB: 1:100 DATUM: 06.03.20 
--	--	--	--

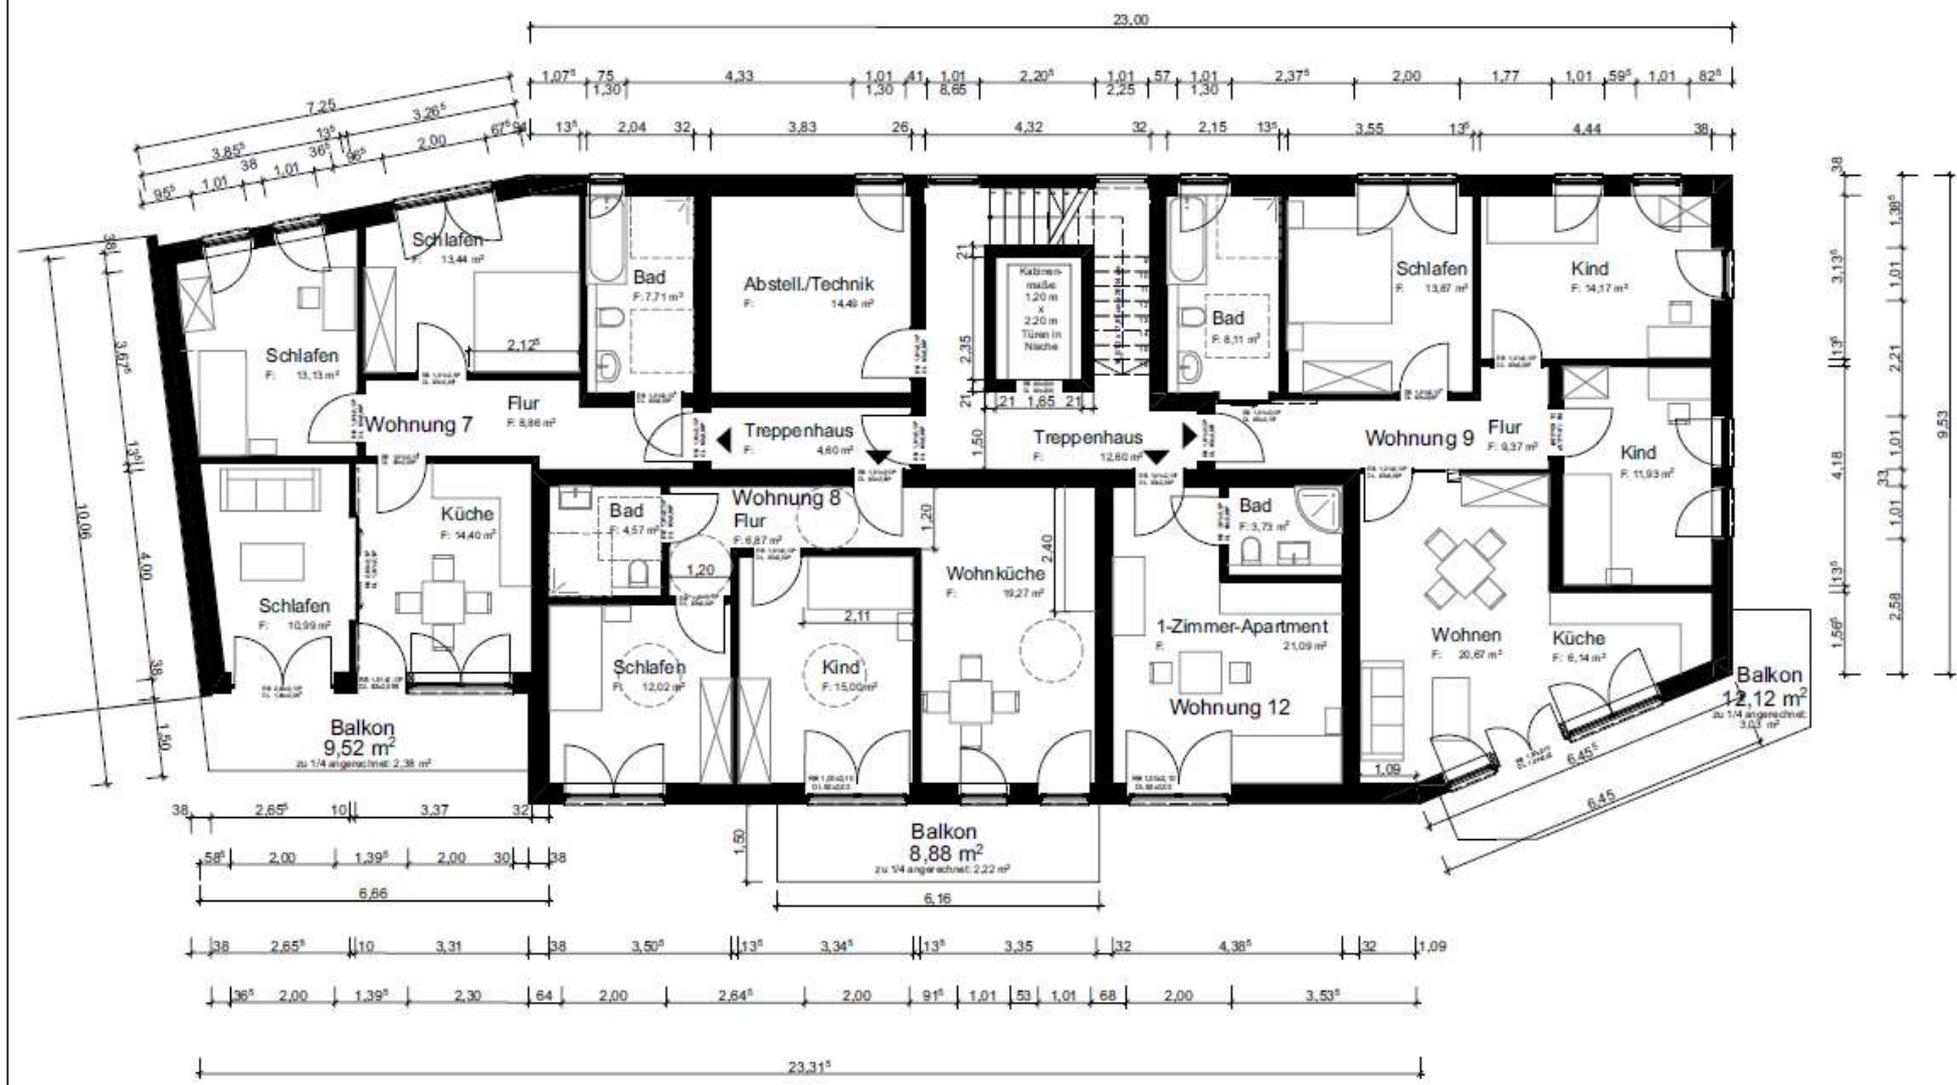

BAUVORHABEN: Wohnprojekt Lankenauer Straße Lankenauer Straße 28217 Bremen	BAUHERR: Lanke Haus GmbH Tarmstedter Str. 51 28215 Bremen	ARCHITEKT: Architekten für Nachhaltiges Bauen Artilleriestraße 6a Verden (Aller) Tel.: 04231 6709 670 Fax: 04231 6775 444 info@architekten-nb.de	PLAN: Grundriss 3. OG MASSSTAB: 1:100 DATUM: 06.03.20 
--	--	--	--

Gesamtfläche Kinderspiel und Dachterrasse (zu 100% angerechnet): 60,77 m²

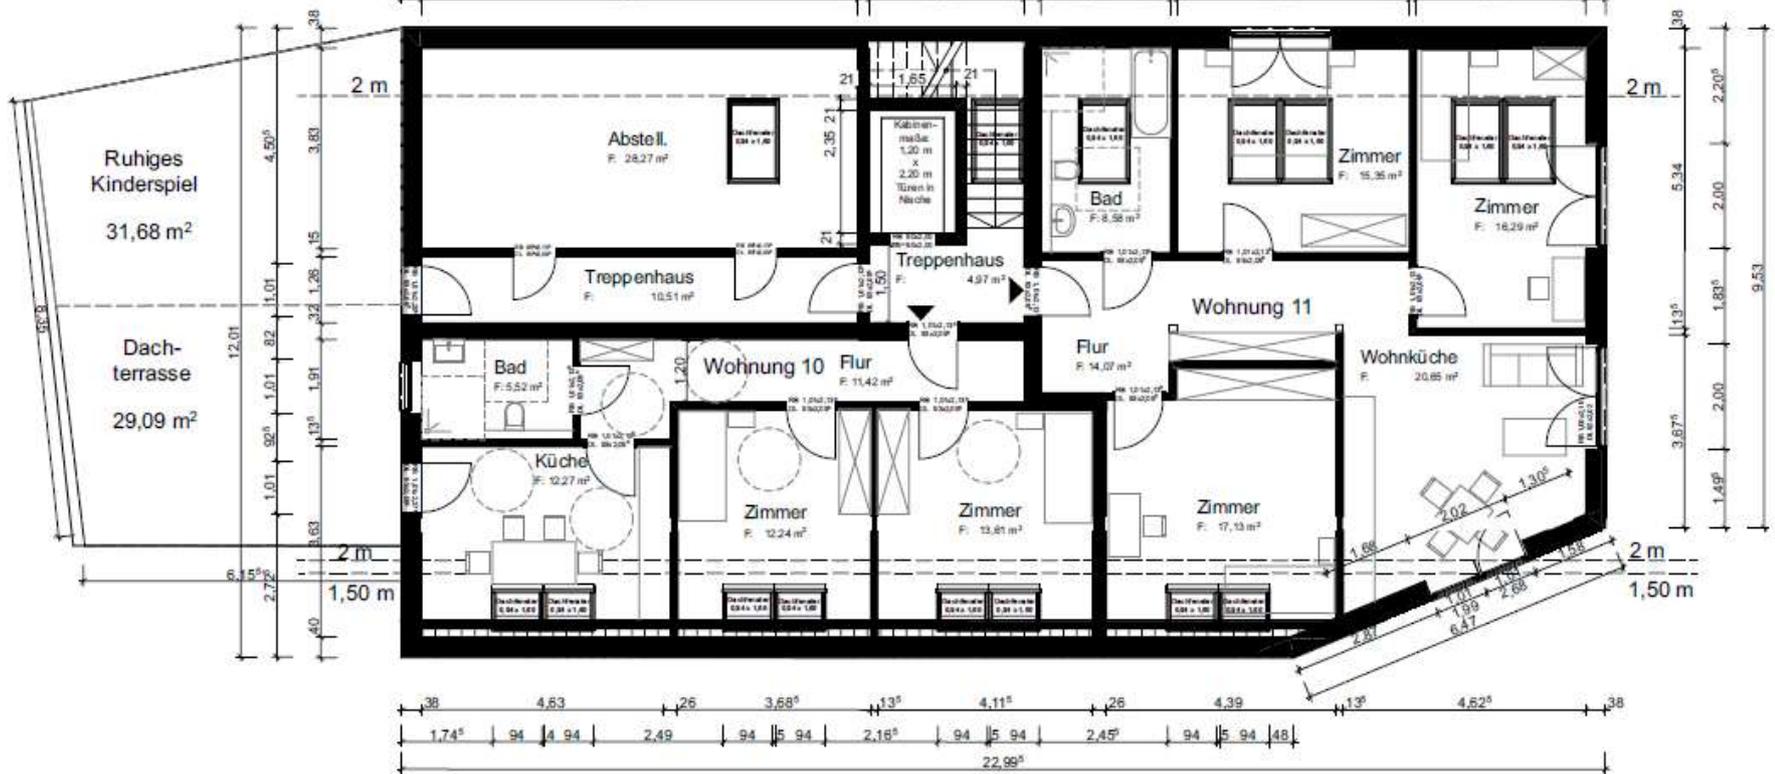


<p>BAUVORHABEN: Wohnprojekt Lankenauer Straße</p> <p>Lankenauer Straße 28217 Bremen</p>	<p>BAUHERR: Lanke Haus GmbH</p> <p>Tarmstedter Str. 51 28215 Bremen</p>	<p>ARCHITEKT: Architekten für Nachhaltiges Bauen</p> <p>Artilleriestraße 6a Verden (Aller) Tel.: 04231 6709 670 Fax: 04231 6775 444 info@architekten-nb.de</p>	<p>PLAN: Grundriss 4. OG</p> <p>MASSSTAB: 1:100</p> <p>DATUM: 06.03.20</p> <p></p>
---	---	--	--



ANSICHT SÜD




ANSICHT OST

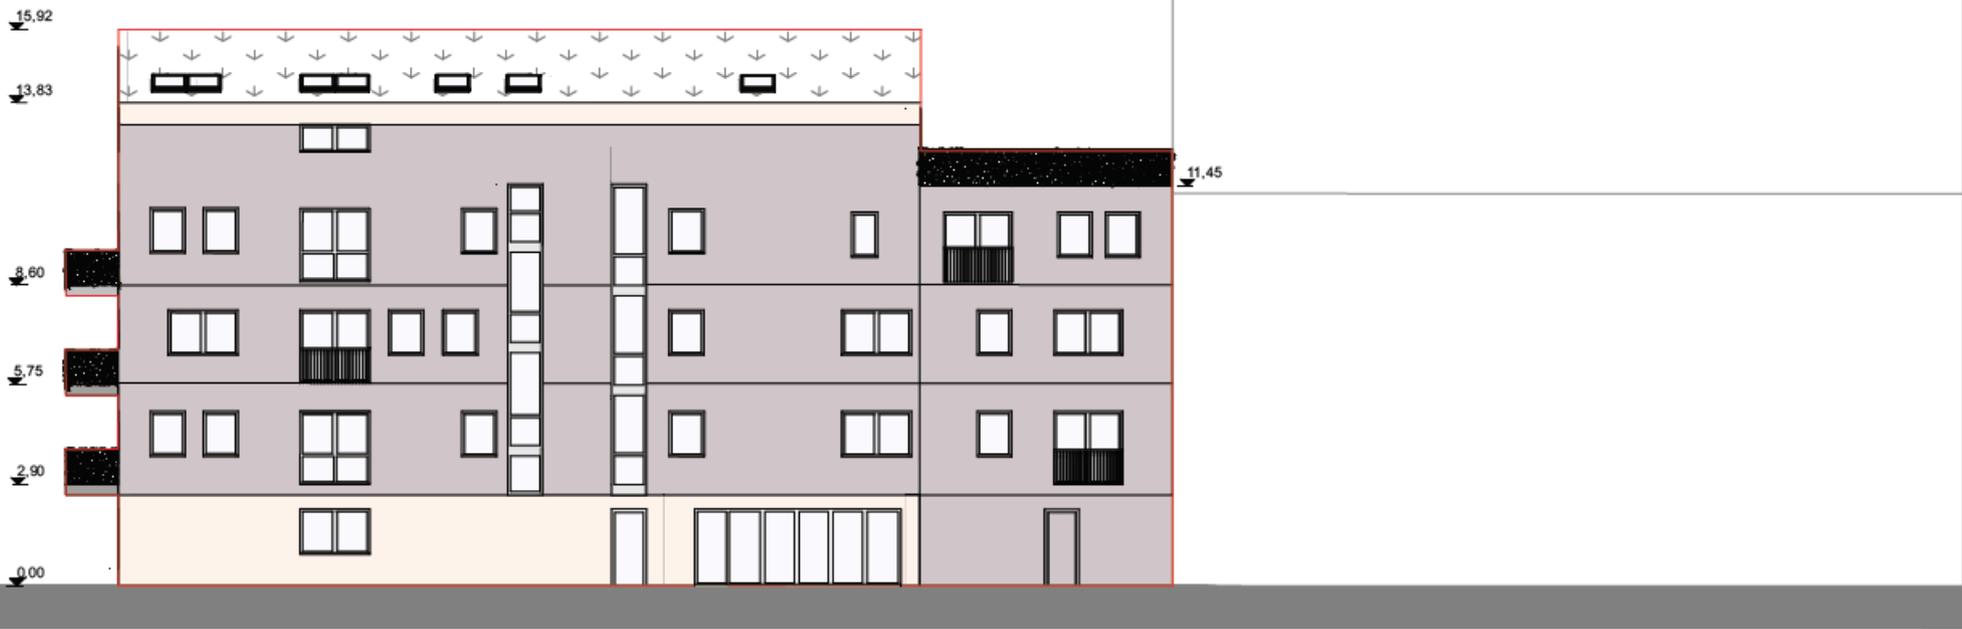



ANSICHT NORD

**„Aus städtebaulichen Gründen ist es wünschenswert,
im Torhaus 2
auf Grund seiner prominenten Lage im Erdgeschoss
zur Betonung der Eingangssituation
einen Anteil an gewerblicher, sozialer, soziokultureller
o. ä. Nutzung zu platzieren.“**

(aus der Planerischen Stellungnahme für den Verkauf der
Grundstücke am Dedesdorfer Platz)

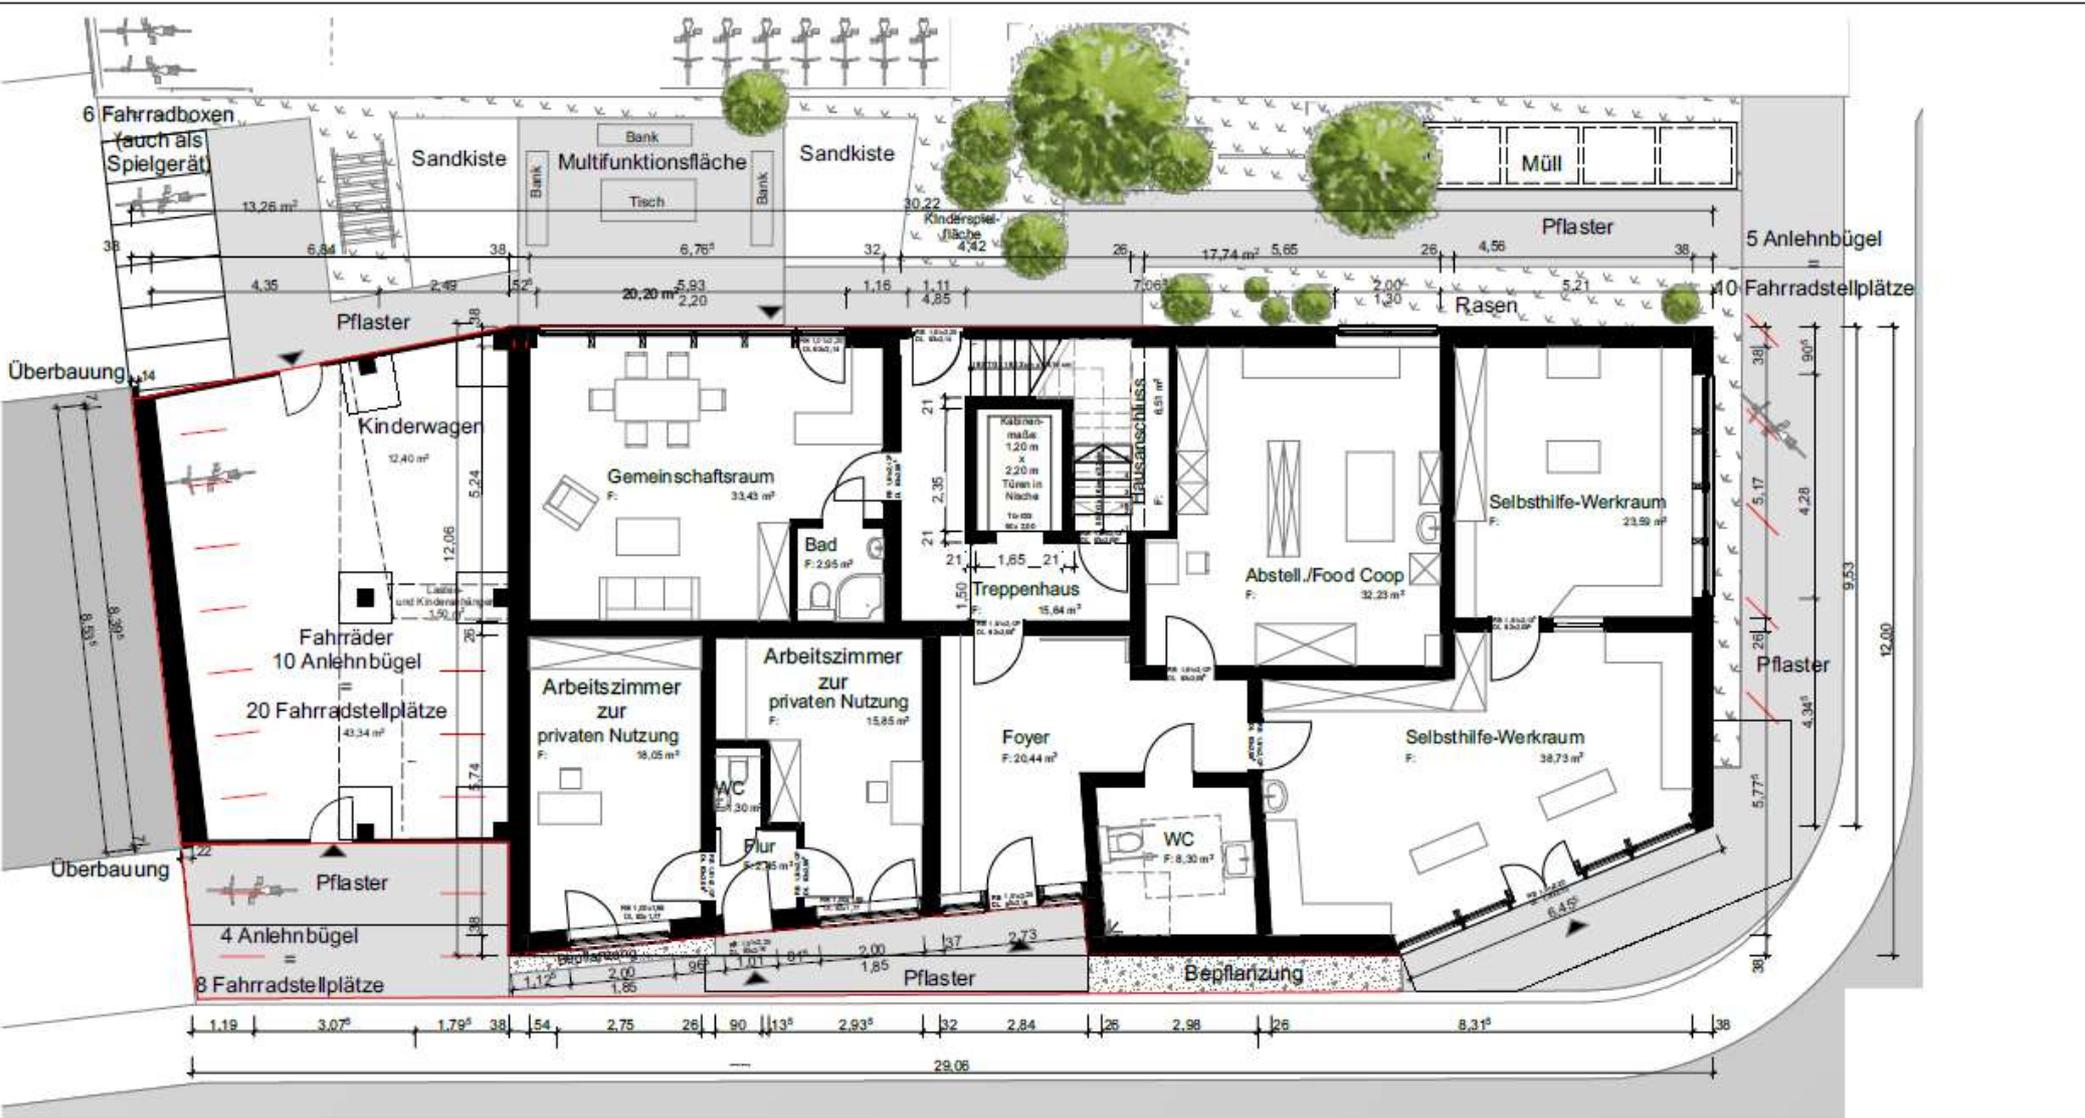

BAUVORHABEN: Wohnprojekt Lankenauer Straße	BAUHERR: Lanke Haus GmbH	ARCHITEKT: Architekten für Nachhaltiges Bauen Artilleriestraße 6a Verden (Aller) Tel.: 04231 6709 670 Fax: 04231 6775 444 info@architekten-nb.de	PLAN: Grundriss EG
Lankenauer Straße 28217 Bremen	Tarmstedter Str. 51 28215 Bremen		MASSSTAB: 1:100 DATUM: 06.03.20
			

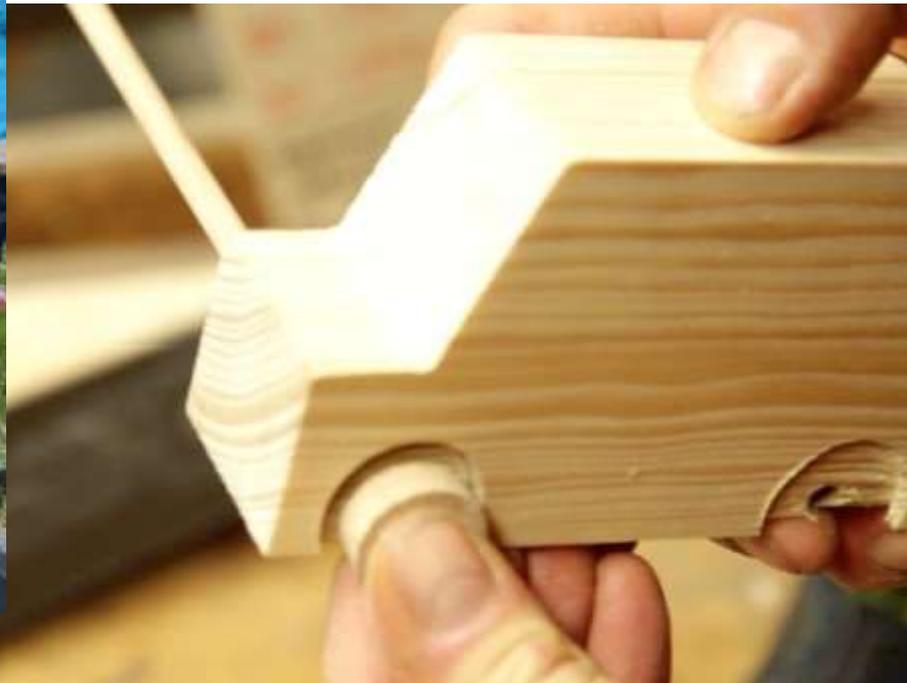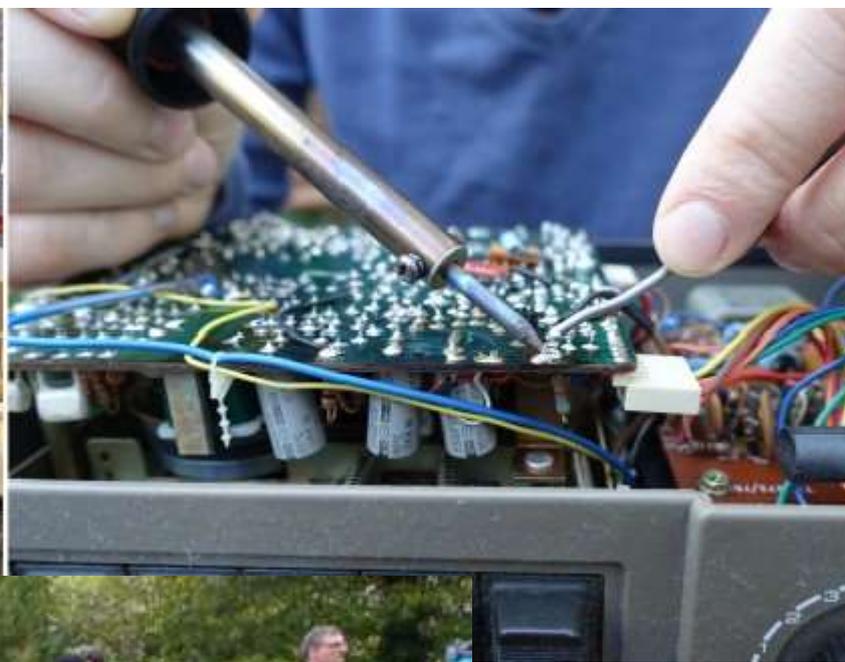





Rechtsform:

Erdgeschoss Torhaus 2 e.V.

Finanzierung:

Erstellungskosten - Direktkredite: 65.000 €

Monatliche Miete - Miet-Mit-Kampagne: 1.300 €

Zeitplan:

Baubeginn Mai 2020, Fertigstellung Mai 2021

Vielen Dank für Ihre Aufmerksamkeit

LANKE



Kontakt: Lanke e.V.

Direktkredite: Lanke Haus GmbH

Spenden: Erdgeschoss Torhaus 2 e.V.

hallo-lanke@walle.jetzt

dk@walle.jetzt

torhaus2@walle.jetzt