


Anlage 2

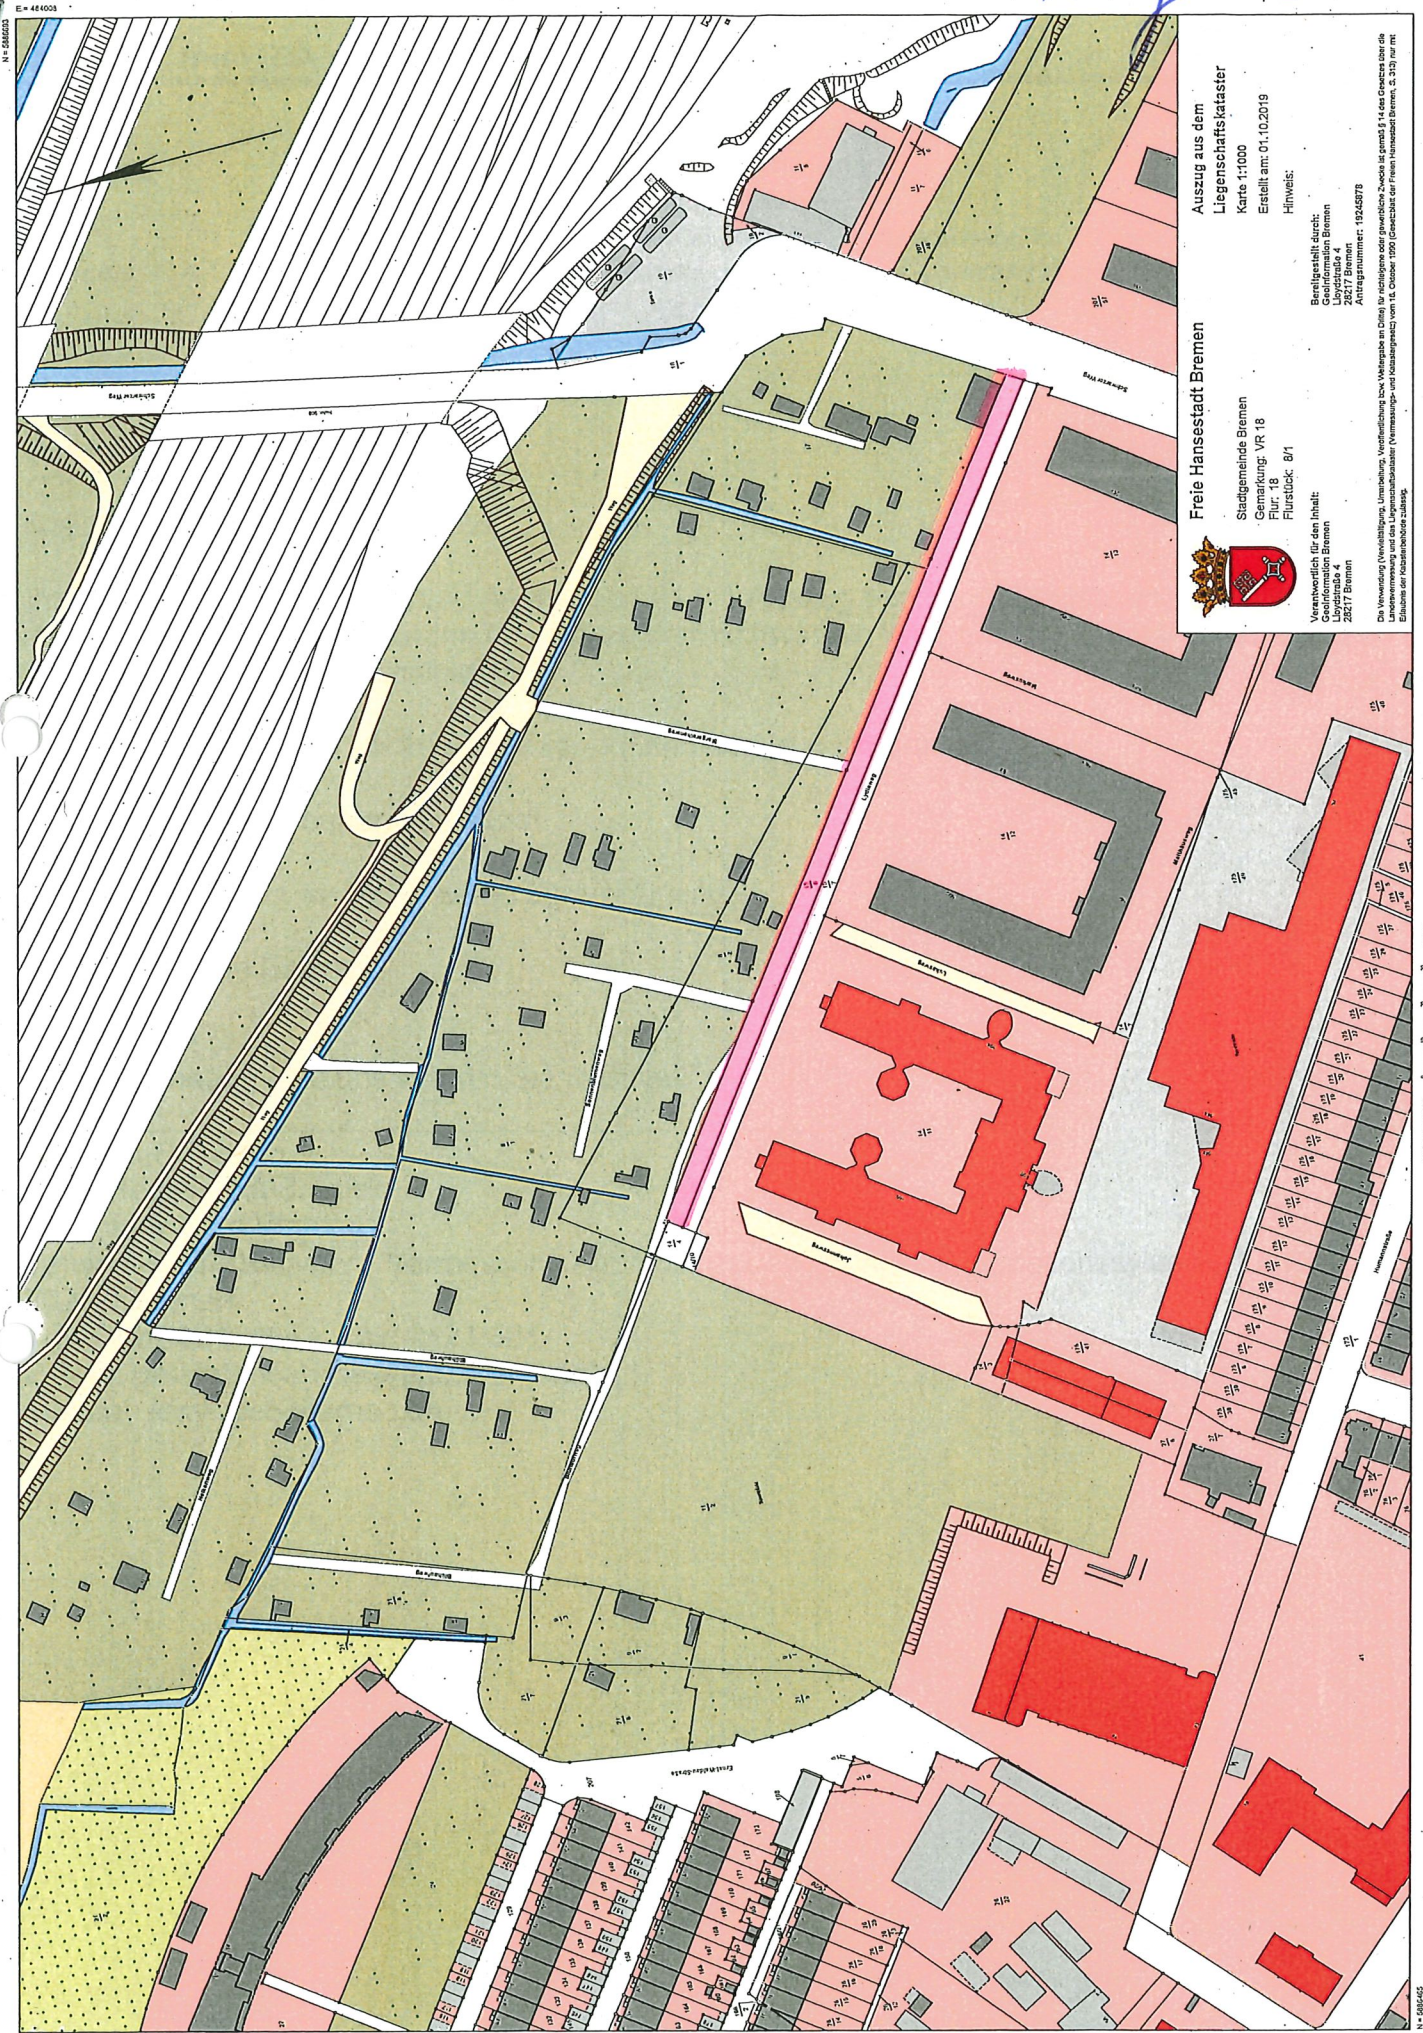

Freie Hansestadt Bremen

Stadtgemeinde Bremen
Gemarkung: VR 18
Flur: 18
Flurstück: 8/1

**Auszug aus dem
Liegenschaftskataster**

Karte 1:1000
Erstellt am: 01.10.2019
Hinweis:

Bereitgestellt durch:
Landschaftsamt Bremen
28217 Bremen
Antragsnummer: 19245879

Verantwortlich für den Inhalt:
Geodätisches Amt Bremen
Landschaftsamt 4
28217 Bremen

Das Verzeichnis (Verortung, Umzeichnung, Verzeichnung bzw. Weitergabe an Dritte) für nichtigere oder gewerbliche Zwecke ist gemäß § 4 des Grundgesetzes der
Liegenschaftskataster (Vermessungs- und Katastergesetz vom 18. Oktober 1990) (Gesetzblatt für die Freien Hansestädte Bremen, S. 312) für
Erlaubnis der Katasterbehörde zulässig.

Maststab 1:1000
METER

E=446033
N=568273

E=446374
N=568625