Anlage 2

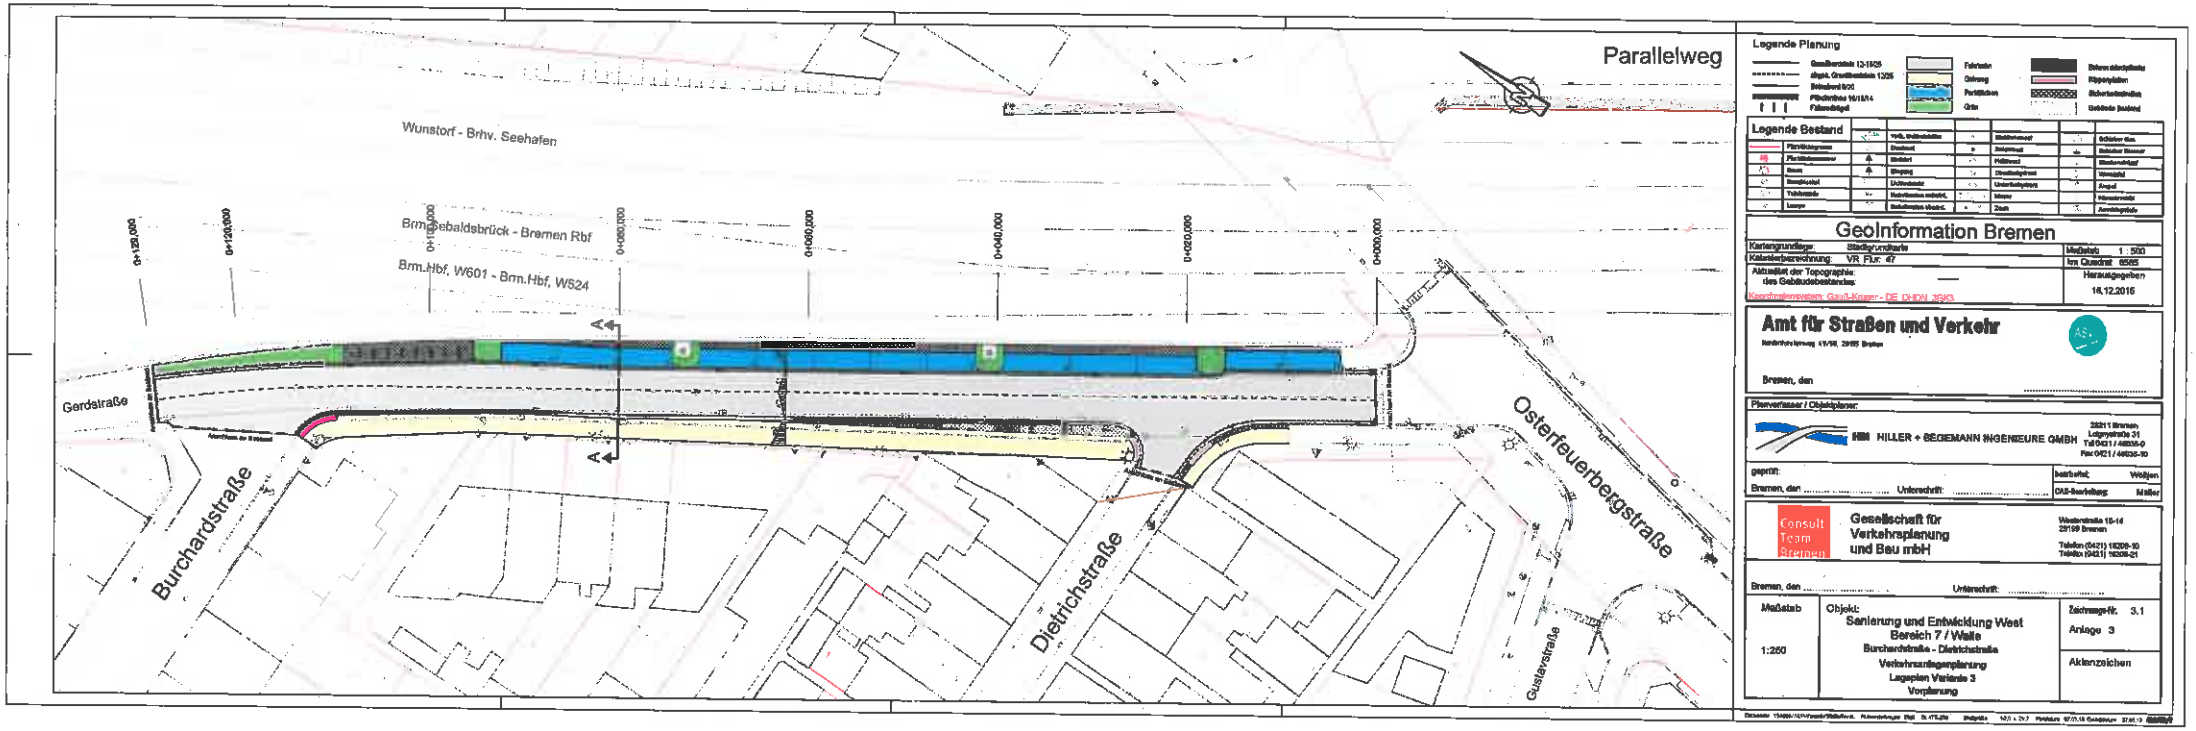
Parallelweg
Wunstorf - Brhv. Seehafen
Brm.Hbf, W601 - Brm.Hbf, W524
Gerdesstraße
Burchardstraße
Dietrichstraße
Osterfeuerbergstraße
Gustavstraße
Legende Planung
Legende Bestand
GeoInformation Bremen
Amt für Straßen und Verkehr
Bremen, den
Planverfasser / Objektplaner:
HILLER + BEGEMANN INGENIEURE GMBH
Gesellschaft für Verkehrsplanung und Bau mbH
Maßstab
1:250
Objekt:
Sanierung und Entwicklung West
Bereich 7 / Walle
Burchardstraße - Dietrichstraße
Verkehrsanlagenplanung
Lageplan Variante 3
Vorplanung
Zeichnungs-Nr. 3.1
Anlage 3
Aktenzeichen