


# Ausbauquerschnitt 1-1, Baustufe 2

## Konsul-Smidt-Straße

Norden

Süden

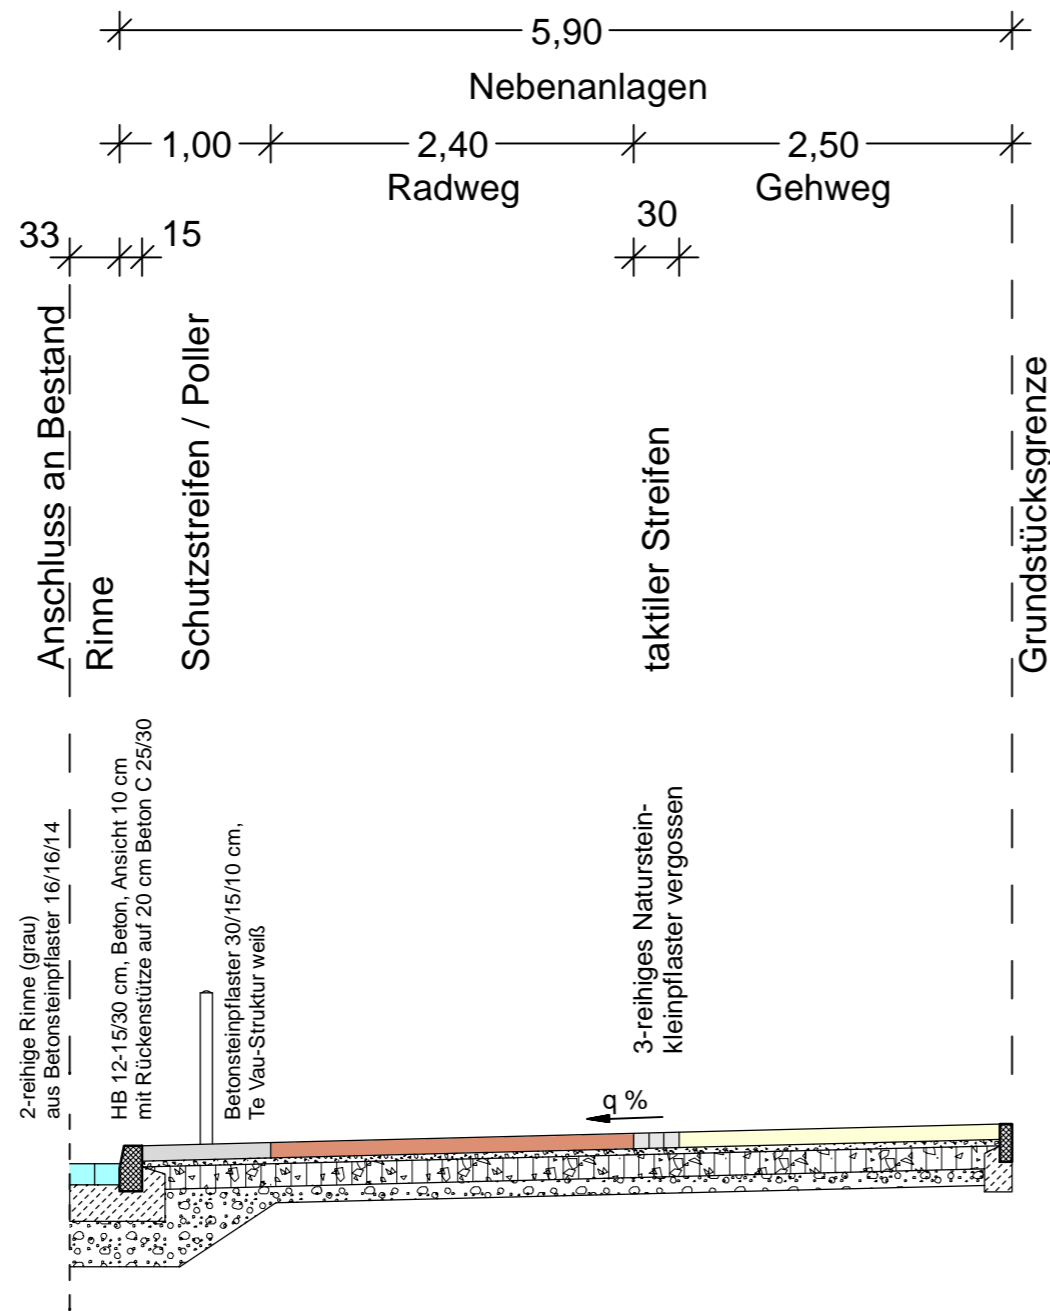

**Aufbau Radweg**

- 10,0 cm Betonsteinpflaster 21/10,5/10 cm ohne Fase, rot
- 4,0 cm Kies-Sand-Bettung 0/8
- 15,0 cm Schottertragschicht 0/32,  $E_{v2} \geq 80$  MPa
- 11,0 cm Schicht aus frostunempfindlichen Material
- 40,0 cm frostsicherer Oberbau

**Aufbau Gehweg**

- 10,0 cm Betonplatte "Hillmann", 50/25/10 cm, ohne Fase
- 4,0 cm Kies-Sand-Bettung 0/8
- 15,0 cm Schottertragschicht 0/32,  $E_{v2} \geq 80$  MPa
- 11,0 cm Schicht aus frostunempfindlichen Material
- 40,0 cm frostsicherer Aufbau

Index	Art der Änderung	Datum	Name	Datum	Genehmigt ASV

Träger des Vorhabens

**WFB** Wirtschaftsförderung Bremen GmbH  
*Wir schaffen Perspektiven*

WFB Wirtschaftsförderung Bremen GmbH  
28195 Bremen  
Langenstraße 2-4  
Tel.: 0421 / 9600-10  
Fax.: 0421 / 9600-810

Bremen, den \_\_\_\_\_

Planverfasser	Datum		Zeichen
	BPR Dipl.-Ing. Bernd F. Künne & Partner Beratende Ingenieure mbB <b>BPR</b> Ostertorstraße 38/39 28195 Bremen +49 421 335 02 0 info@bpr-bremen.de	bearbeitet	11.03.2022
gezeichnet		11.03.2022	MTK
geprüft		11.03.2022	JW

Entwurfsplanung  
Konsul-Smidt-Straße / Überseetor  
Ausbauquerschnitt 1-1, Baustufe 2

Anlagen-Nr.: 3.1  
Maßstab: 1 : 50

gesehen:  
Bremen, den \_\_\_\_\_  
\_\_\_\_\_

freigegeben: Senatorin für Wirtschaft, Arbeit und Europa  
Bremen, den \_\_\_\_\_  
\_\_\_\_\_

genehmigt durch:  
**ASV**  
Amt für Straßen und Verkehr  
Bremen, den \_\_\_\_\_  
Amtsteilung