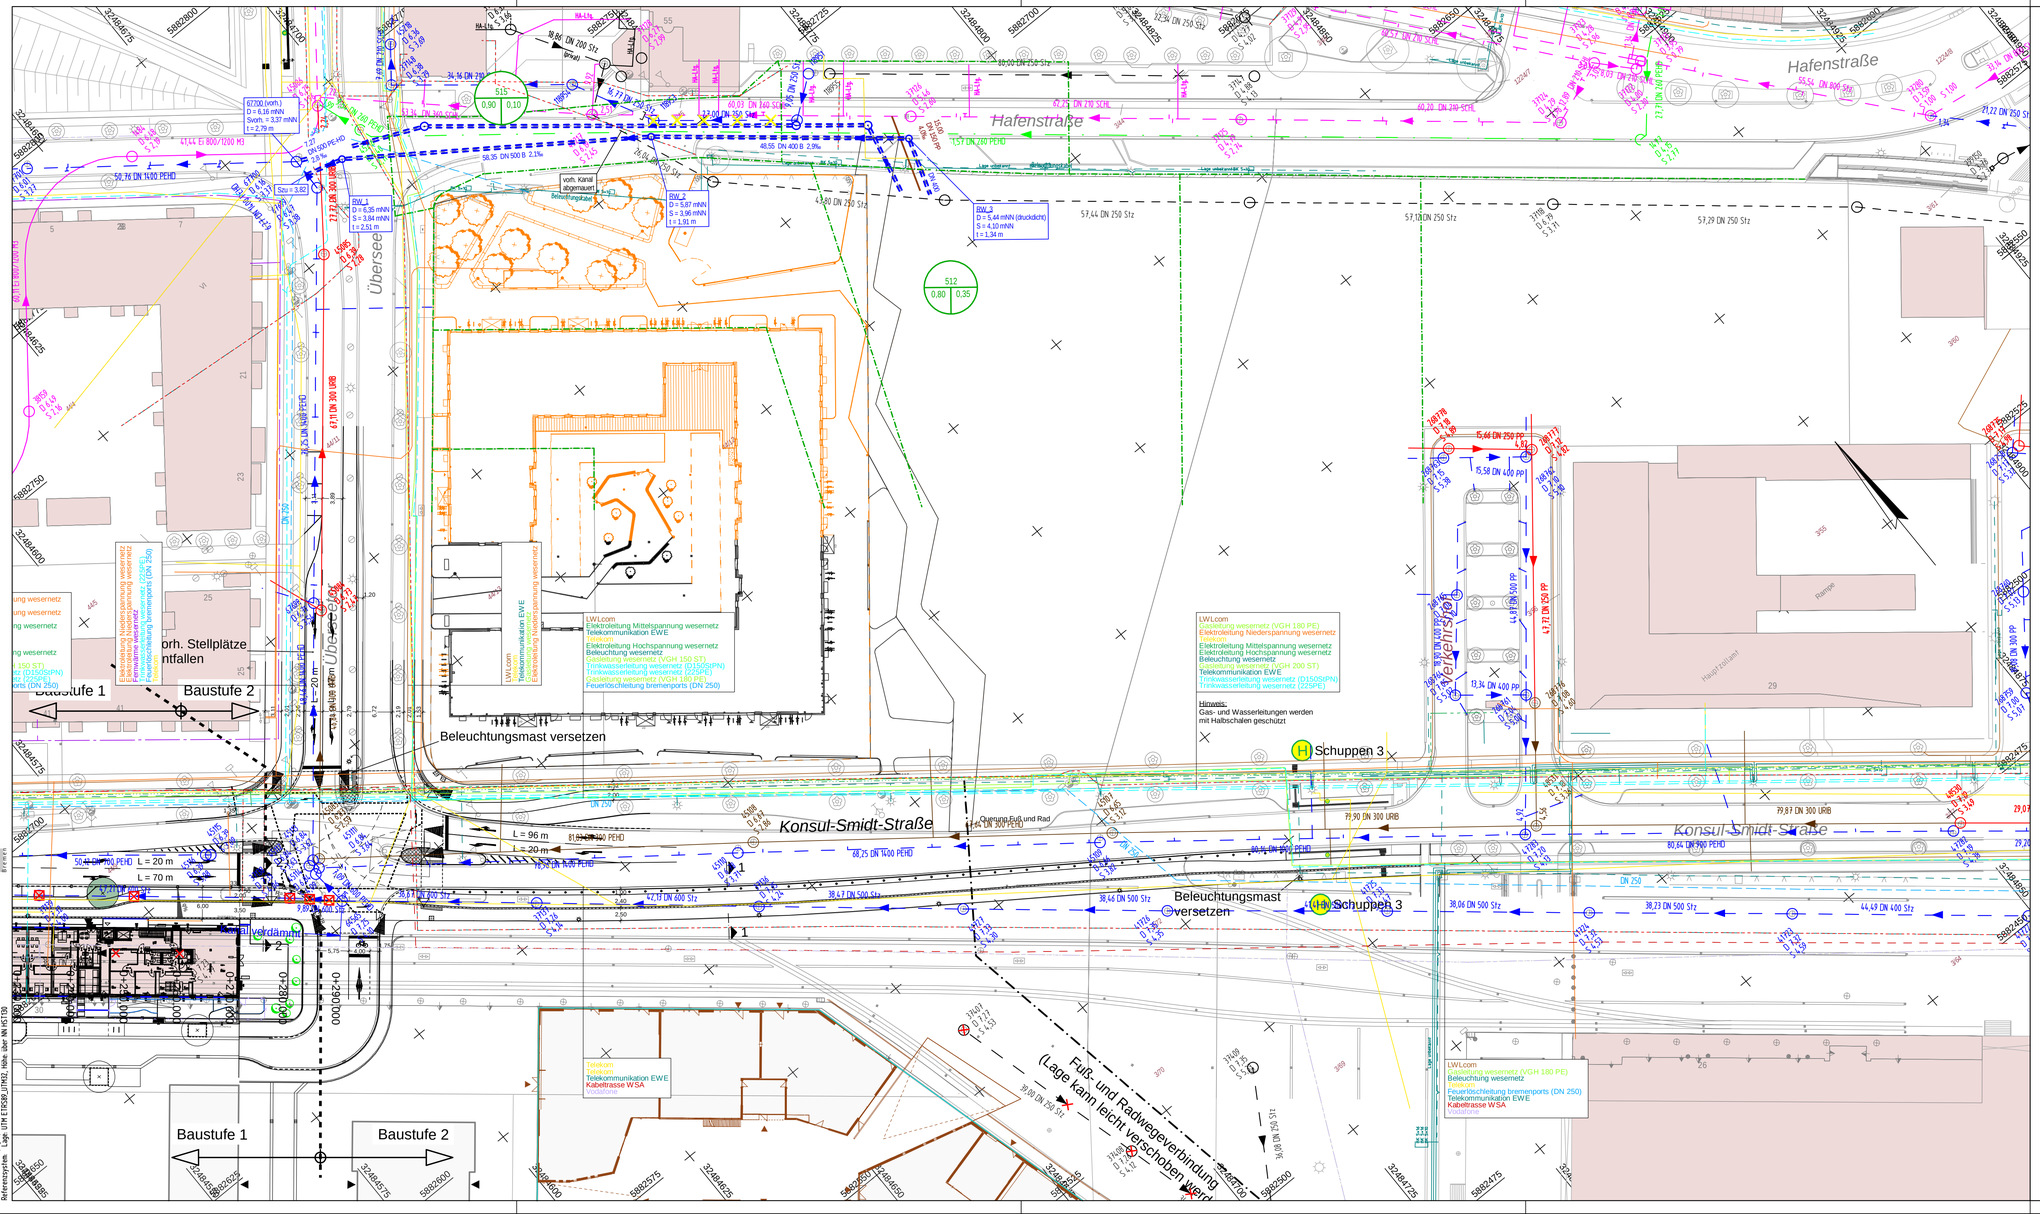

LEGENDE

- Überfahrt; Betonsteinpflaster
- taktiler Streifen; Kleinpflaster vergossen
- gepl. Bushaltestelle
- gepl. Fahrgastunterstand
- gepl. Fahrradbügel
- 1 1 vorgesehene Lage Ausbauquerschnitt
- Beleuchtungsbestand
- gepl. Lichtsignalanlage (LSA) nachrichtlich
- Gebäude Bestand
- Bodenindikatoren (Noppenplatten)
- Bodenindikatoren (Rippenplatten)
- Rodung *AR*
- Abbruch / Rückbau
- gepl. Baum *AB*
- Hochbord
- Tiefbord
- Bebauungsgrenze
- vorh. Flurstücksgrenzen
- *44/10* vorh. Flurstücksnummern
- Fremdplanung
- Fremdplanung neuer Vorschlag Brückenverlauf (ungefährer Verlauf)
- Rückkaufsrechtsgrenze (Flurstücke 44/5 und 44/13 ausschließlich für die Umsetzung einer Straßenerbebauung)

LEGENDE LEITUNGEN

Bestand

- Telekom
- Vodafone
- LWLcom
- Telekommunikation EWE
- Elektroleitung Hochspannung wesernetz
- Elektroleitung Mittelspannung wesernetz
- Elektroleitung Niederspannung wesernetz
- Gasleitung wesernetz
- Trinkwasserleitung wesernetz
- Stromleitung bremenports
- Feuerlöschleitung bremenports
- Fernwärme wesernetz
- Beleuchtung wesernetz
- Kabeltrasse WSA (2 x NYCWY 4 x 10/10 und NYCWY 4 x 16/16)
- Schmutzwasserkanal hanseWasser
- Regenwasserkanal hanseWasser
- Druckrohrleitung hanseWasser
- Mischwasserkanal hanseWasser
- Mischwasserkanal hanseWasser
- Kanal hanseWasser
- Kanal bereits zurückgebaut
- Kanal verdämmt

- Keine Gewähr für die Richtigkeit und Vollständigkeit der Leitungstrassen. Eintragungen gem. Angaben der Leitungsträger !!!
- Diese Pläne entbinden die ausführende Firma nicht von ihrer Pflicht, sich die aktuellen Leitungsbestandspläne der einzelnen Versorgungsunternehmen zu beschaffen und diese bei der Bauausführung zu beachten.
- Die Leitungspläne sind das Ergebnis einer vorlaufenden Leitungsträgerkoordination. Sie dienen der Berücksichtigung der Verlegungsarbeiten im allgemeinen Bauablauf.
- Die exakten Bereiche, in denen Ver- bzw. Umlegungsarbeiten erforderlich sind, werden durch die Versorgungsunternehmen festgelegt.
- Die Pläne stellen keine Ausführungsplanung für die einzelnen Versorgungsunternehmen/Gewerke dar.

Alle dargestellten Fahrbahnaufteilungen und Fahrtrichtungsanzeiger dienen lediglich der Übersicht. Fahrbahnmarkierungen und der Einbau von Verkehrszeichen etc. sind ausschließlich den angeordneten Betriebsplänen zu entnehmen.

Index	Art der Änderung	Datum	Name	Datum	Genehmigt ASV

Träger des Vorhabens

WFB Wirtschaftsförderung Bremen GmbH
Wir schaffen Perspektiven

WFB Wirtschaftsförderung Bremen GmbH
28195 Bremen
Langenstraße 2-4
Tel.: 0421 / 9600-10
Fax.: 0421 / 9600-810

Bremen, den _____

Planverfasser

BPR Dipl.-Ing. Bernd F. Künne & Partner
Beratende Ingenieure mbB

Osterstorstraße 38/39 28195 Bremen +49 421 335 02 0 info@bpr-bremen.de

	Datum	Zeichen
bearbeitet	11.03.2022	JW
gezeichnet	11.03.2022	MTK
geprüft	11.03.2022	JW

Entwurfsplanung
Konsul-Smidt-Straße / Überseetor
Bestandsleitungsplan BA 2

Anlagen-Nr.: 4.1

Maßstab: 1 : 500

gesehen: bremenports
Bremen, den _____

genehmigt durch: ASV Amt für Straßen und Verkehr
Bremen, den _____

freigegeben: Senatorin für Wirtschaft, Arbeit und Europa
Bremen, den _____

Amtsleitung

Projekt: 2543_LPH3 *Dateiname:* 2543_SS_L_V_04.PLT *Objektname:* 2543_SS_L_V_04 *Datum:* 24.03.22

BPR Dipl.-Ing. Bernd F. Künne & Partner Beratende Ingenieure mbB

Kartengrundlage/Quelle:
Geoinformation Bremen Landesamt für Katster - Vermessungs-Grundkartenverfahren-Informationssystem
Grundlagenkarte: Liegenschaftskarte, Stand: 13.12.2021 Flurstücksbezeichnung: VR 43 Flurstück 44/79 u.a. Kfm-Datum: 04.04
Aktualität der Topographie: 20.10.2016
Referenzsystem: Lage UTM ETRS89_UTM32, Höhe über NN HS150