


Anlage 1

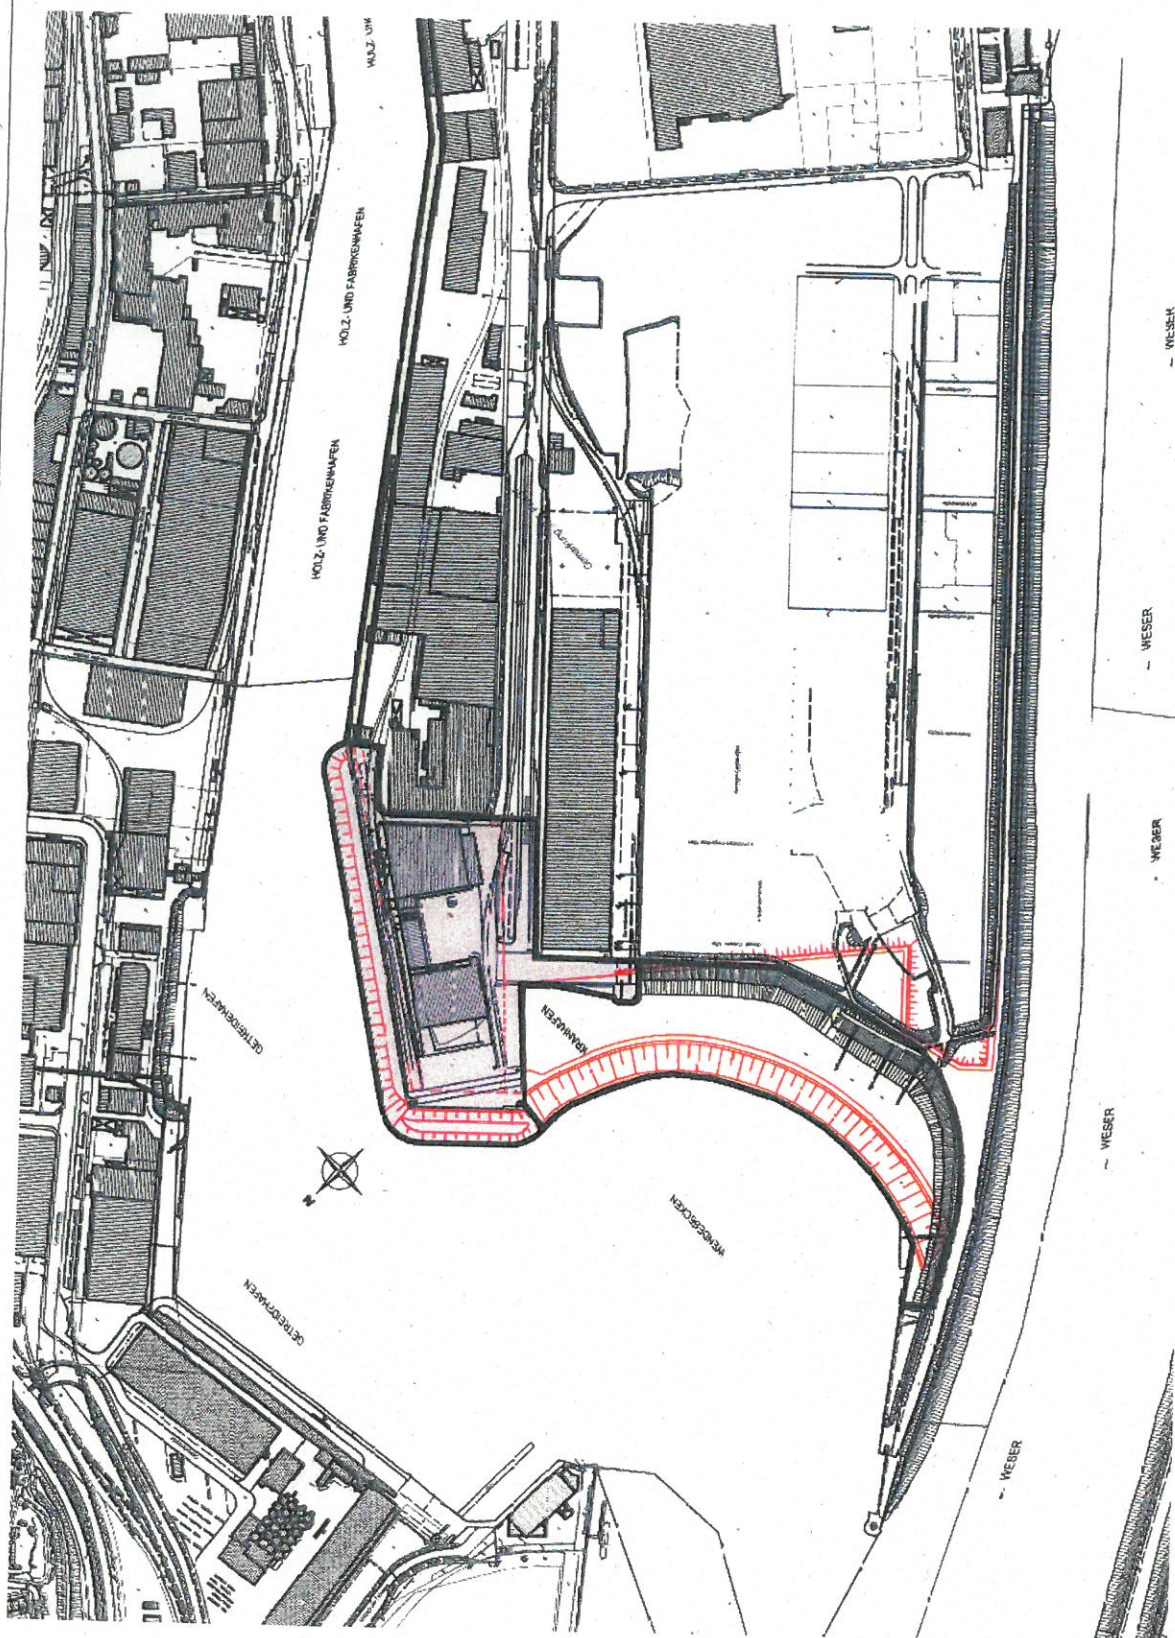

RI+P
 Prof. Dr.-Ing. V. Rizkallah
 + Partner GmbH
 Herrenhäuser Kirchweg 19
 30167 Hannover
 Telefon (0511) 708875
 Telefax (0511) 708800

WFB Wirtschaftsförderung Bremen GmbH
Wendebecken Weiche Kante

Übersichtslageplan

Entnommen aus:
 siehe Unterlage unter Ziffer 2.7

Projekt-Nr.: 1917-2015GU1

Anlagen-Nr.: 1.1