


# Oberschule Findorff

---







# Grundrissausschnitt 1. Obergeschoss

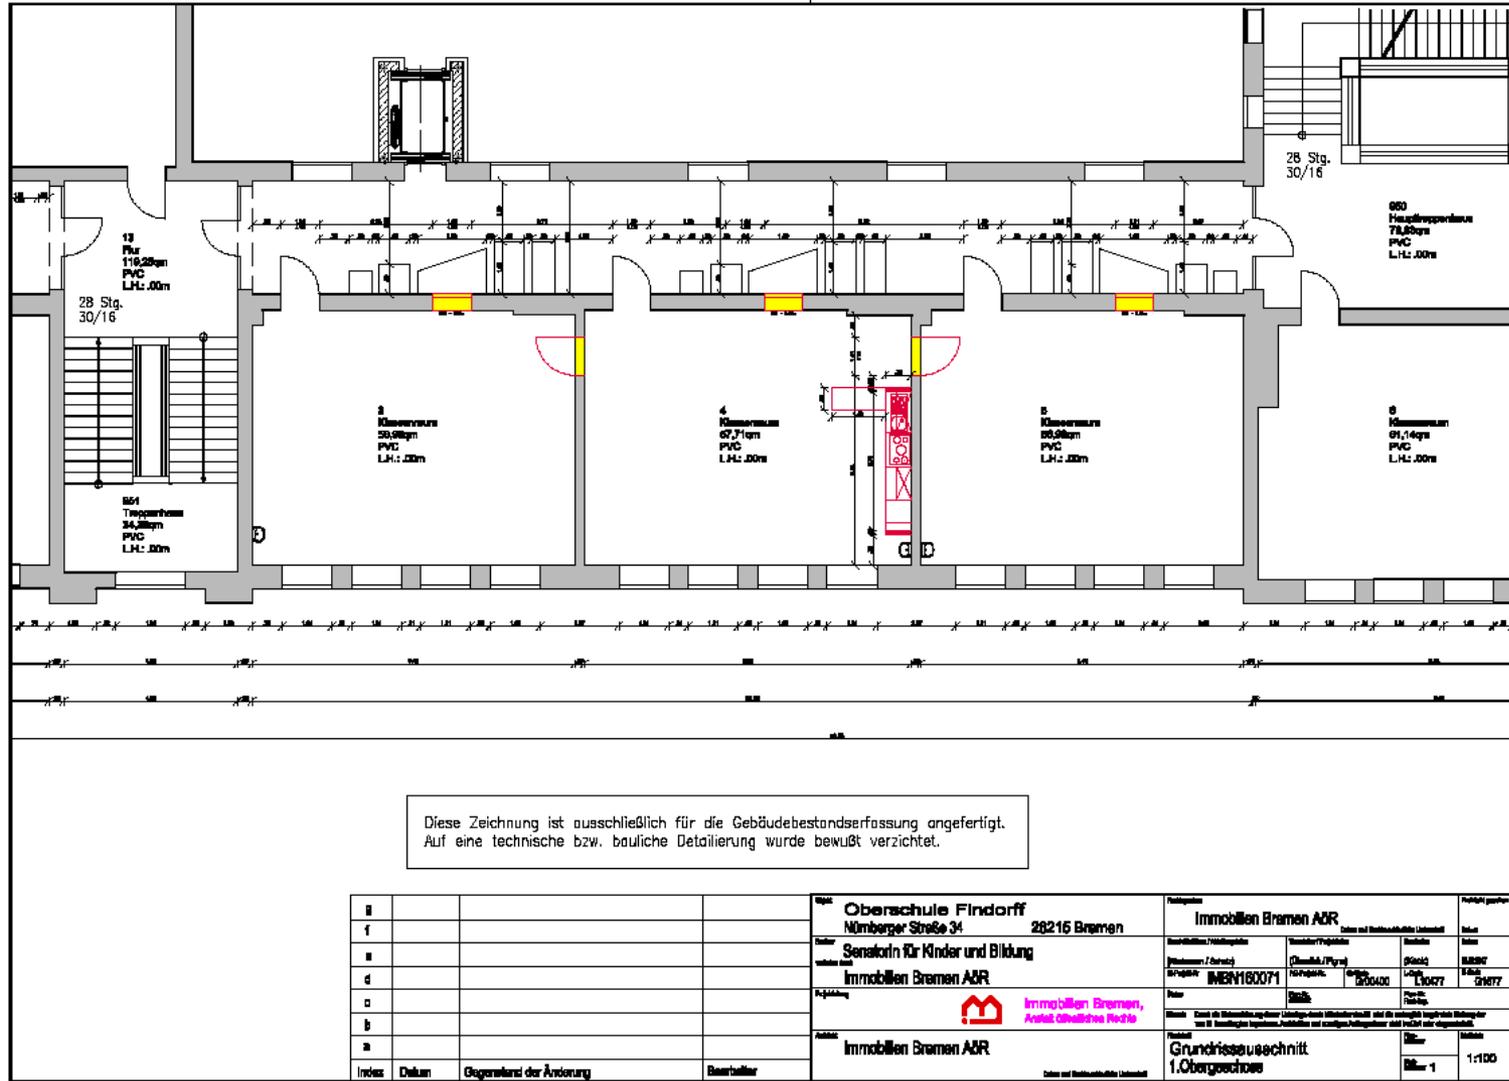


# Grundrissausschnitt 1. Obergeschoss – Flur und Küche

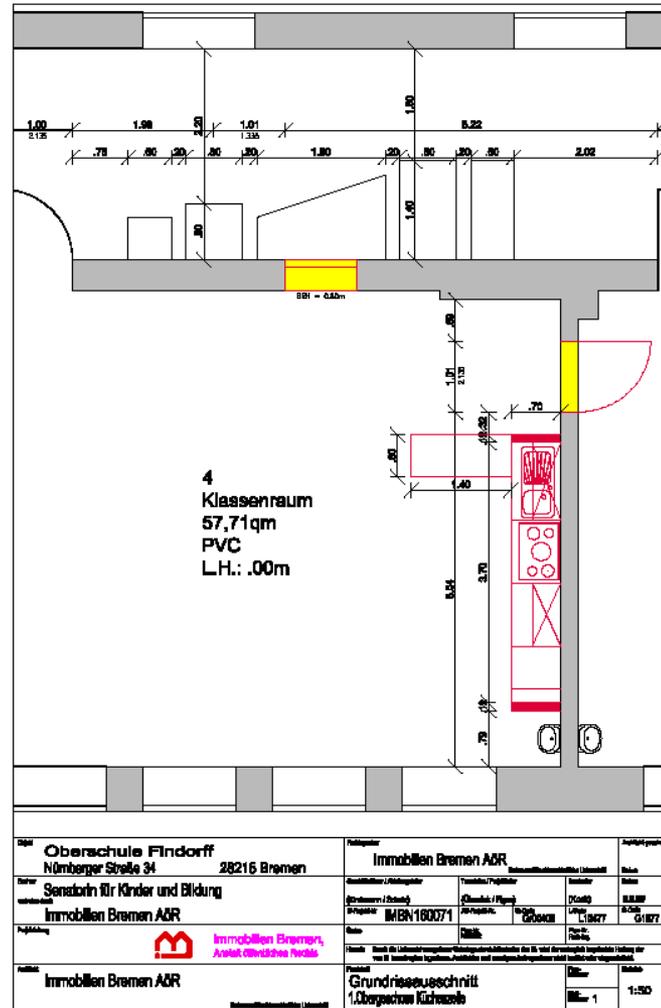


# Grundrissausschnitt 2. Obergeschoss – links

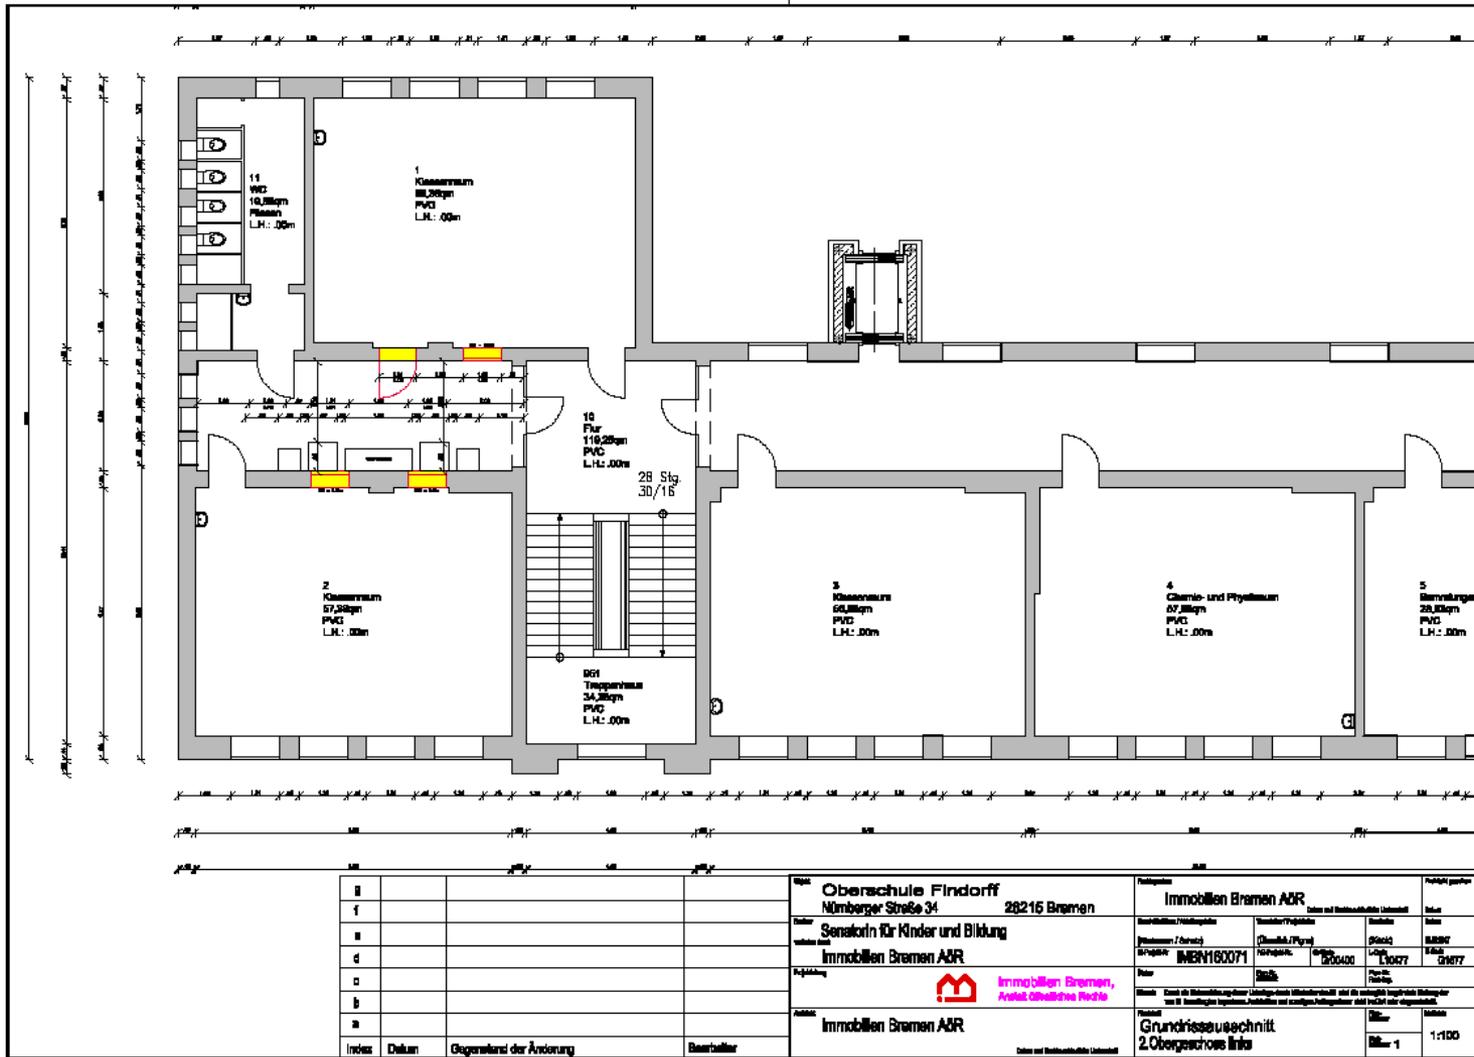

# Grundrissausschnitt 2. Obergeschoss – rechts

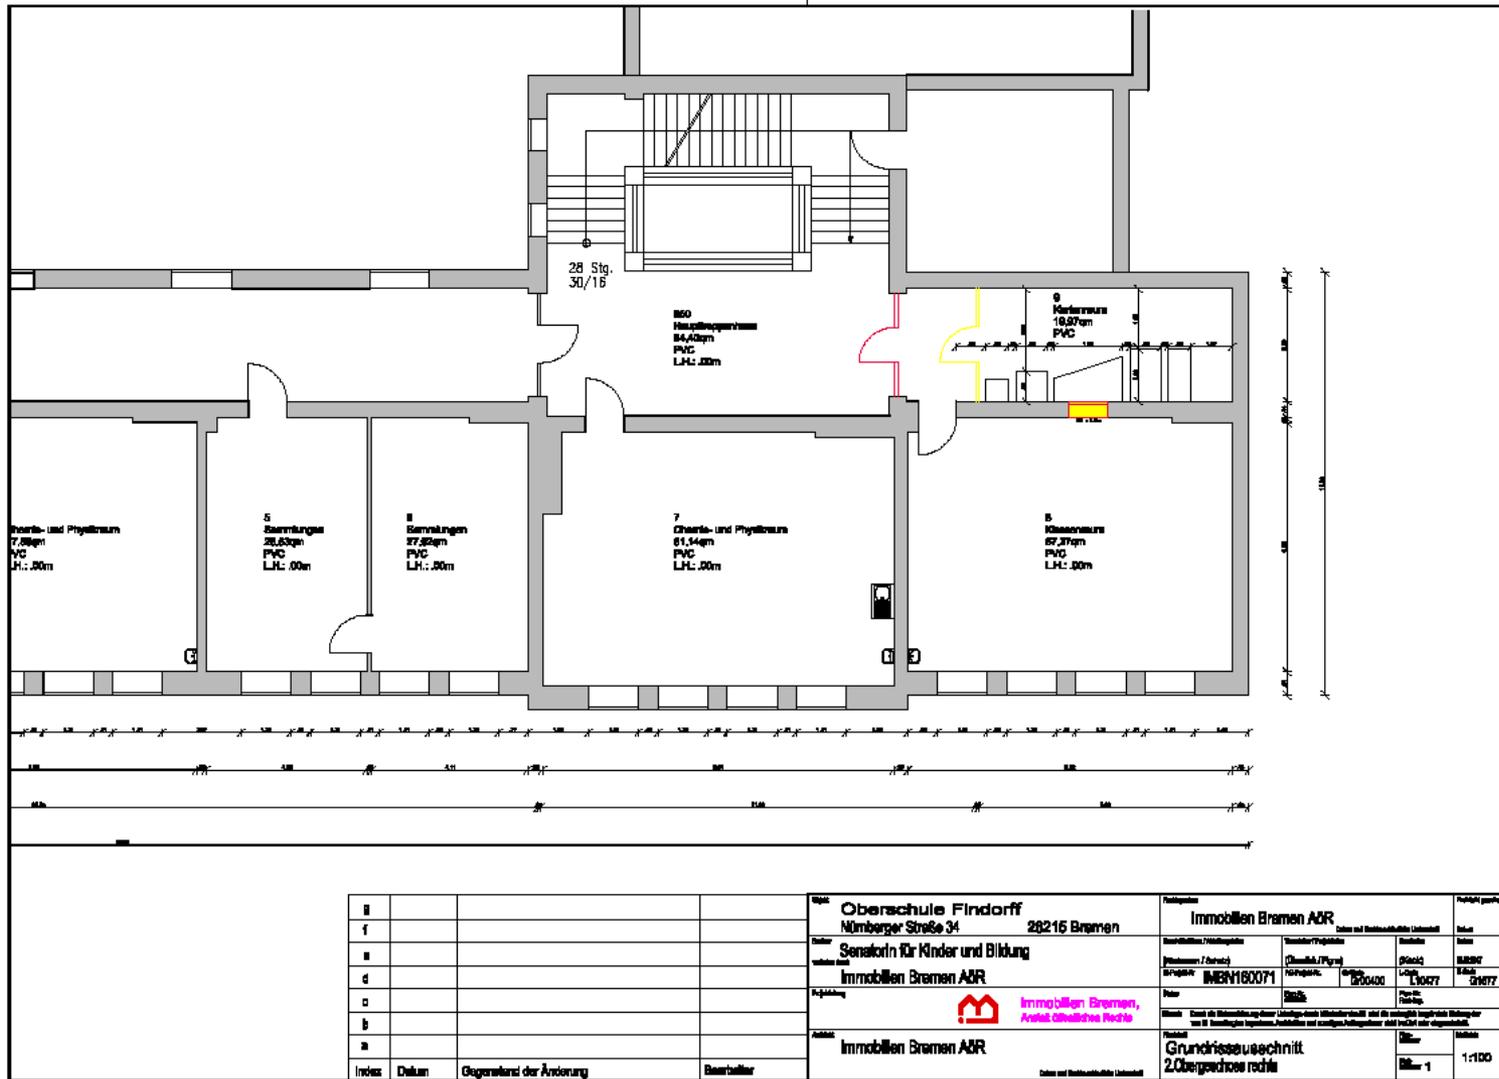

# Grundrissausschnitt Kellergeschoss

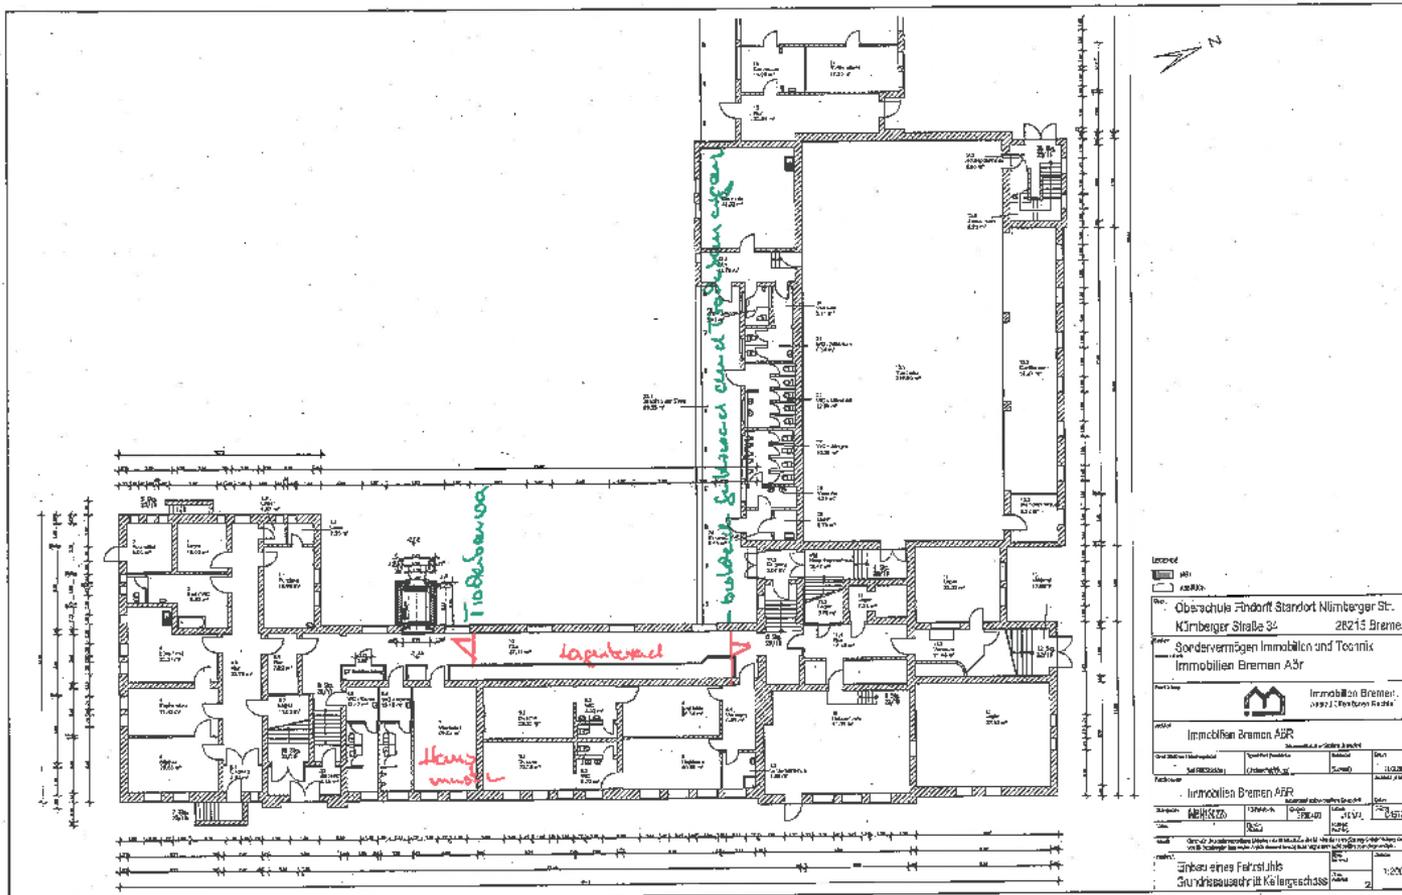

<p>Objekt                  Einbau eines Fahrstuhls                  Grundrissausschnitt Kellergeschoss</p>	

