


Schnitt A-A

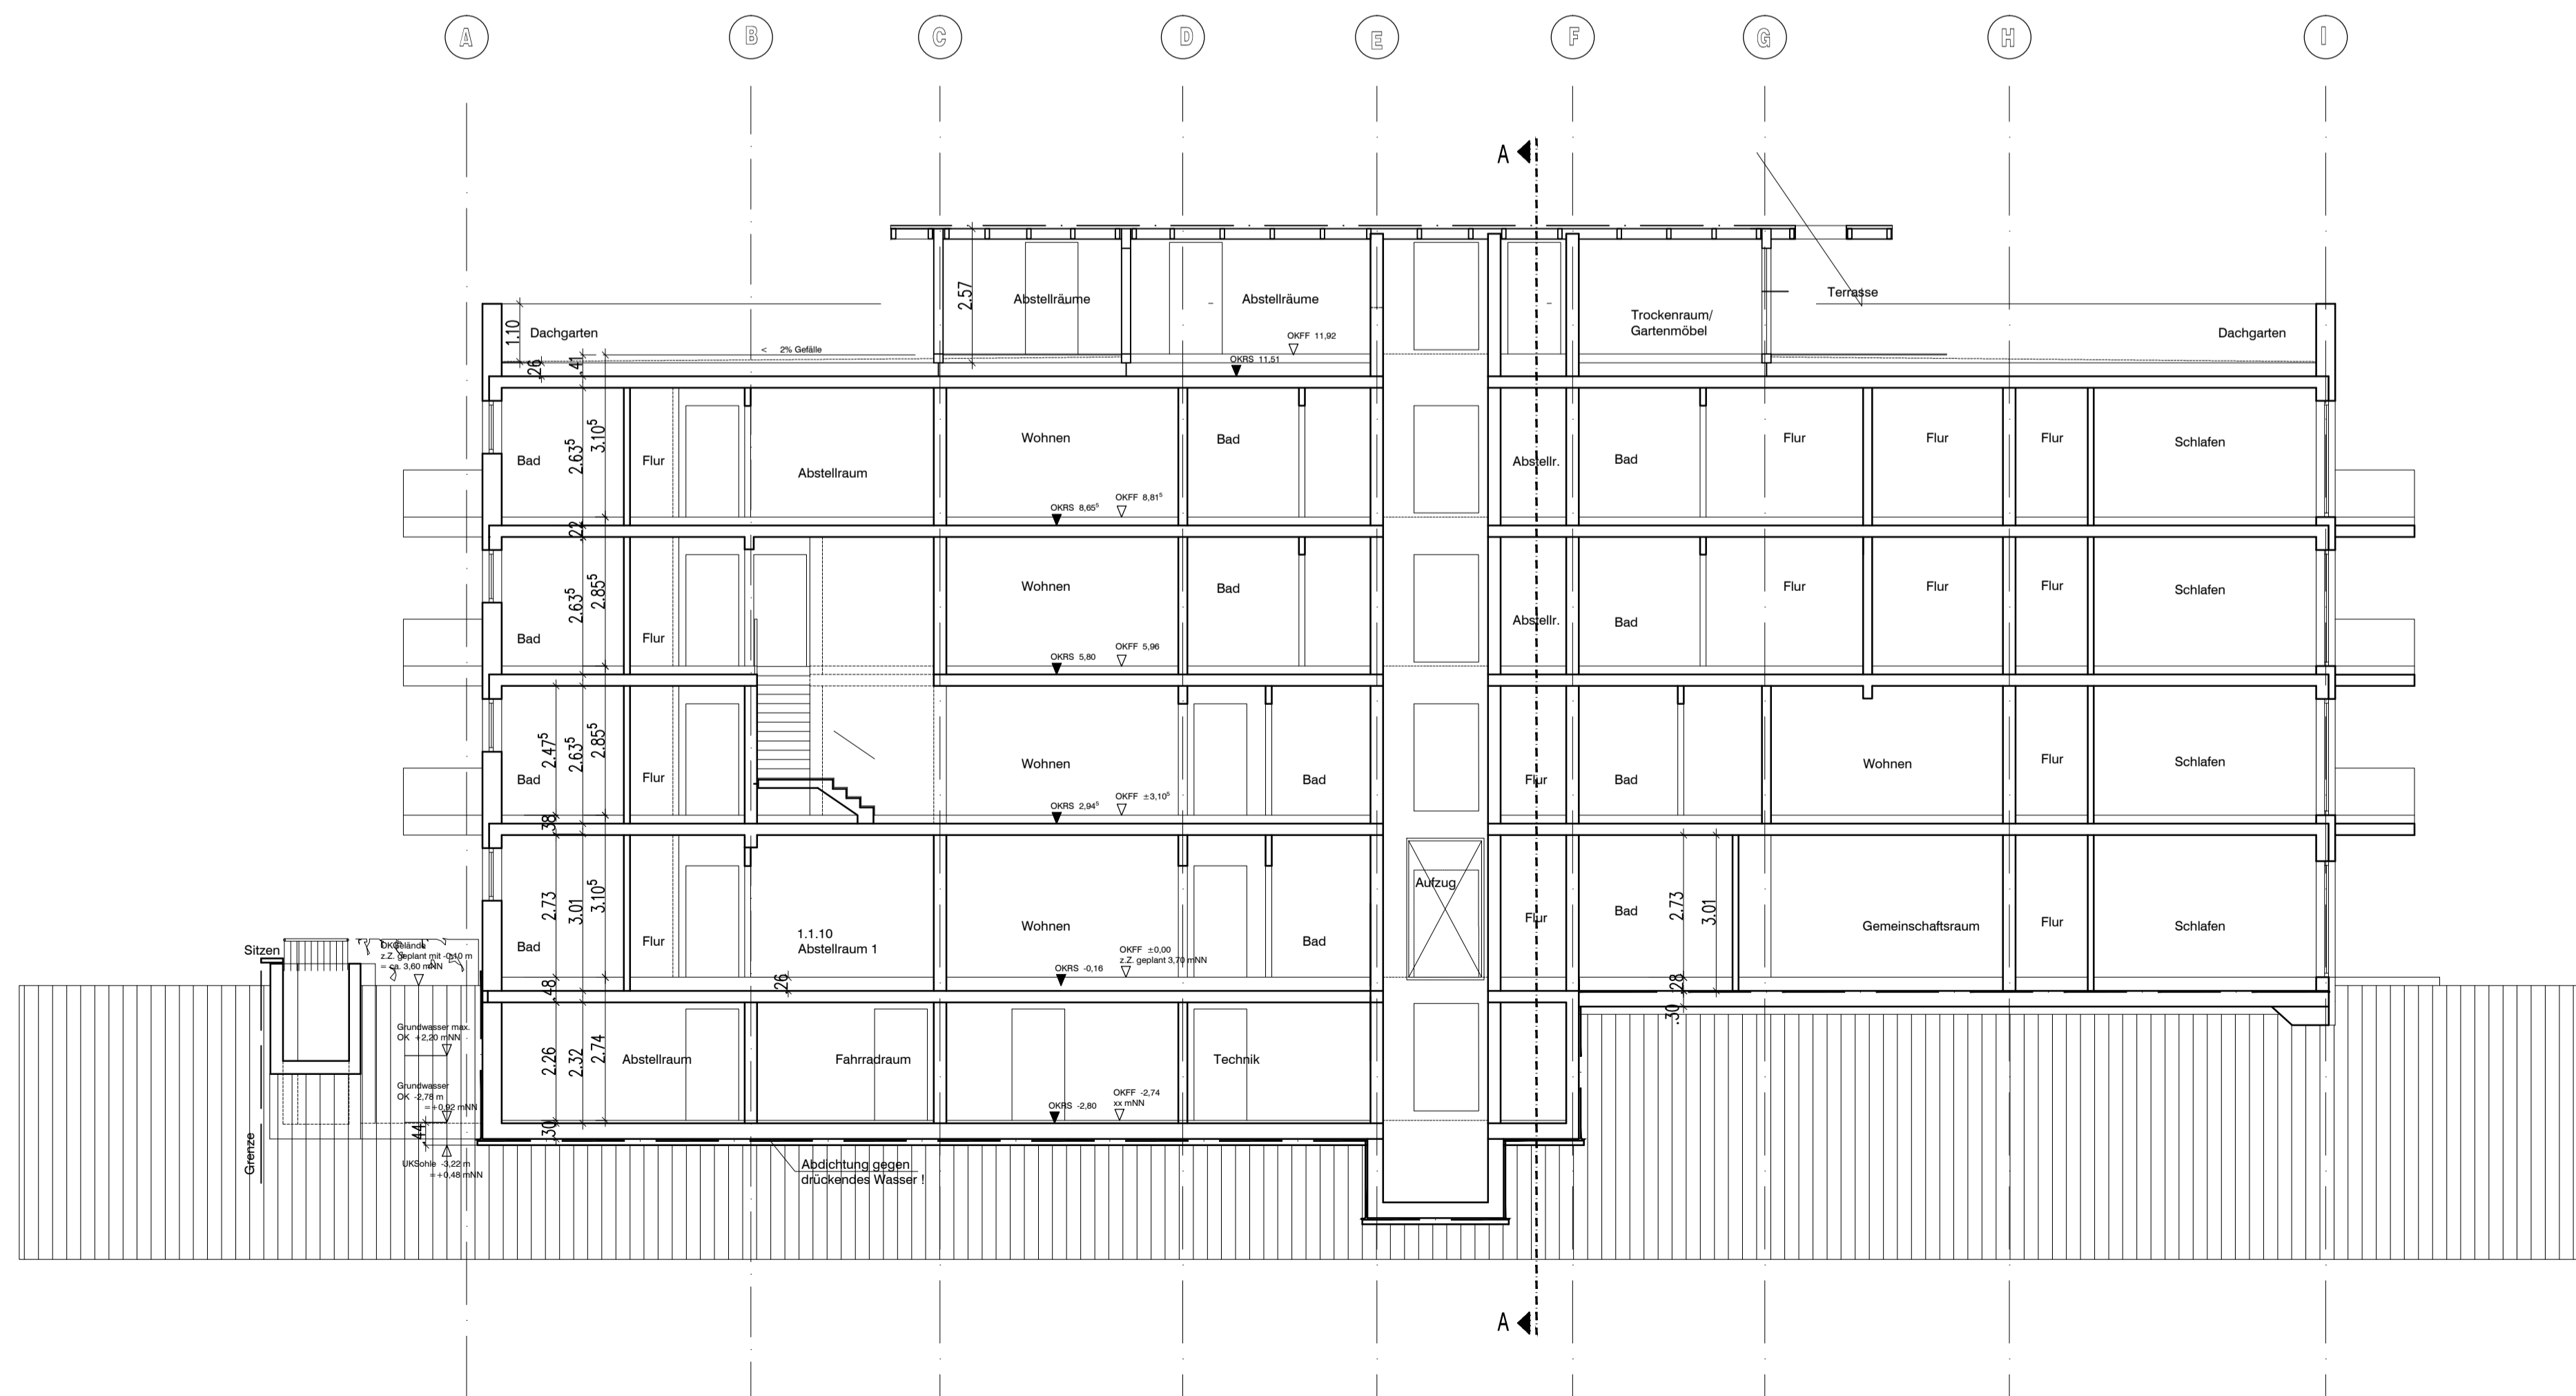

Schnitt B-B

**LEGENDE:**

± 0.00 = xx m ü. NN  
 ± 0.00 bezieht sich immer auf OKFF EG  
 Tür-, Brüstungs- und Fensterhöhen  
 beziehen sich immer auf OKFF

geländert am: Inhalt:  
 05.06.2019: Abdichtung KG ergänzt  
 17.07.2019: NN-Höhen ergänzt  
 03.09.2019: NN-Höhen ergänzt für UK Sohle

**VORABZUG  
 ENTWURFSPLANUNG**

Gemeinschaftlich Planen-Bauen-Wohnen  
 Neubau eines Mehrfamilienwohnhauses  
 Lankenauer Straße - 28219 Bremen

Entwurfsplanung 03.09.2019  
 Schnitte - A-A, B-B M 1:100

Bauherrin: SoWoBau Bremen GmbH  
 Auf der Schleifstraße 54 | 28203 Bremen | Fon 0152-28984604

Datum: Unterschrift:

Architektin: Architektinnen unland + peschka PartG mbB  
 Oberwallstraße 9 | 28203 Bremen | Fon 0421 - 703031 | Fax 703095

Datum: Unterschrift: